


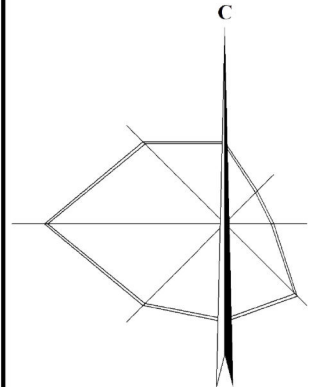

ГЕНЕРАЛЬНЫЙ ПЛАН СОЛЁНООЗЁРНОГО СЕЛЬСОВЕТА
ШИРИНСКОГО РАЙОНА РЕСПУБЛИКИ ХАКАСИЯ
КАРТА ФУНКЦИОНАЛЬНЫХ ЗОН
МАСШТАБ 1:5 000
СЕЛО СОЛЁНООЗЁРНОЕ

УСЛОВНЫЕ ОБОЗНАЧЕНИЯ

Границы субъектов РФ, МО, населенных пунктов

Границы единиц административно-территориального деления Российской Федерации

Граница населенного пункта. Существующая

Объекты федерального, регионального, местного значени

Объекты трубопроводного транспорта и инженерной инфраструктуры

Объекты водоотведения

Очистные сооружения (КОС).
Планируемый к размещению. Местное значение

Канализационная насосная станция (КНС).
Планируемый к размещению. Местное значение

Объекты водоснабжения

Водопроводные очистные сооружения.
Планируемый к размещению. Местное значение

Электрические подстанции

Трансформаторная подстанция (ТП).
Планируемый к размещению. Местное значение

Гидротехнические сооружения

Водоподпорные и водонапорные гидротехнические сооружения.
Планируемый к размещению. Местное значение

Линии электропередачи (ЛЭП)

ЛЭП 10 кВ. Планируемый к размещению
Местное значение

Сети водоотведения

Канализация самотечная.
Планируемый к размещению. Местное значение

Сети электросвязи

Линия связи.
Планируемый к размещению. Местное значение

Сети водоснабжения

Водопровод.
Планируемый к реконструкции. Местное значение

Объекты транспортной инфраструктуры

Улично-дорожная сеть сельского населенного пункта

Главная улица.
Существующий, реконструируемый, строящийся
Улица в жилой застройке.
Существующий, реконструируемый, строящийся

Кадастровые данные

Земельные участки

Иная информация о состоянии, об использовании, ограничениях использования территорий


Функциональные зоны**

Зона застройки индивидуальными жилыми домами. Существующая

Общественно-деловые зоны. Существующая

Зона озелененных территорий общего пользования (лесопарки, парки, сады, скверы, бульвары, городские леса). Существующая

Зоны специального назначения. Существующие

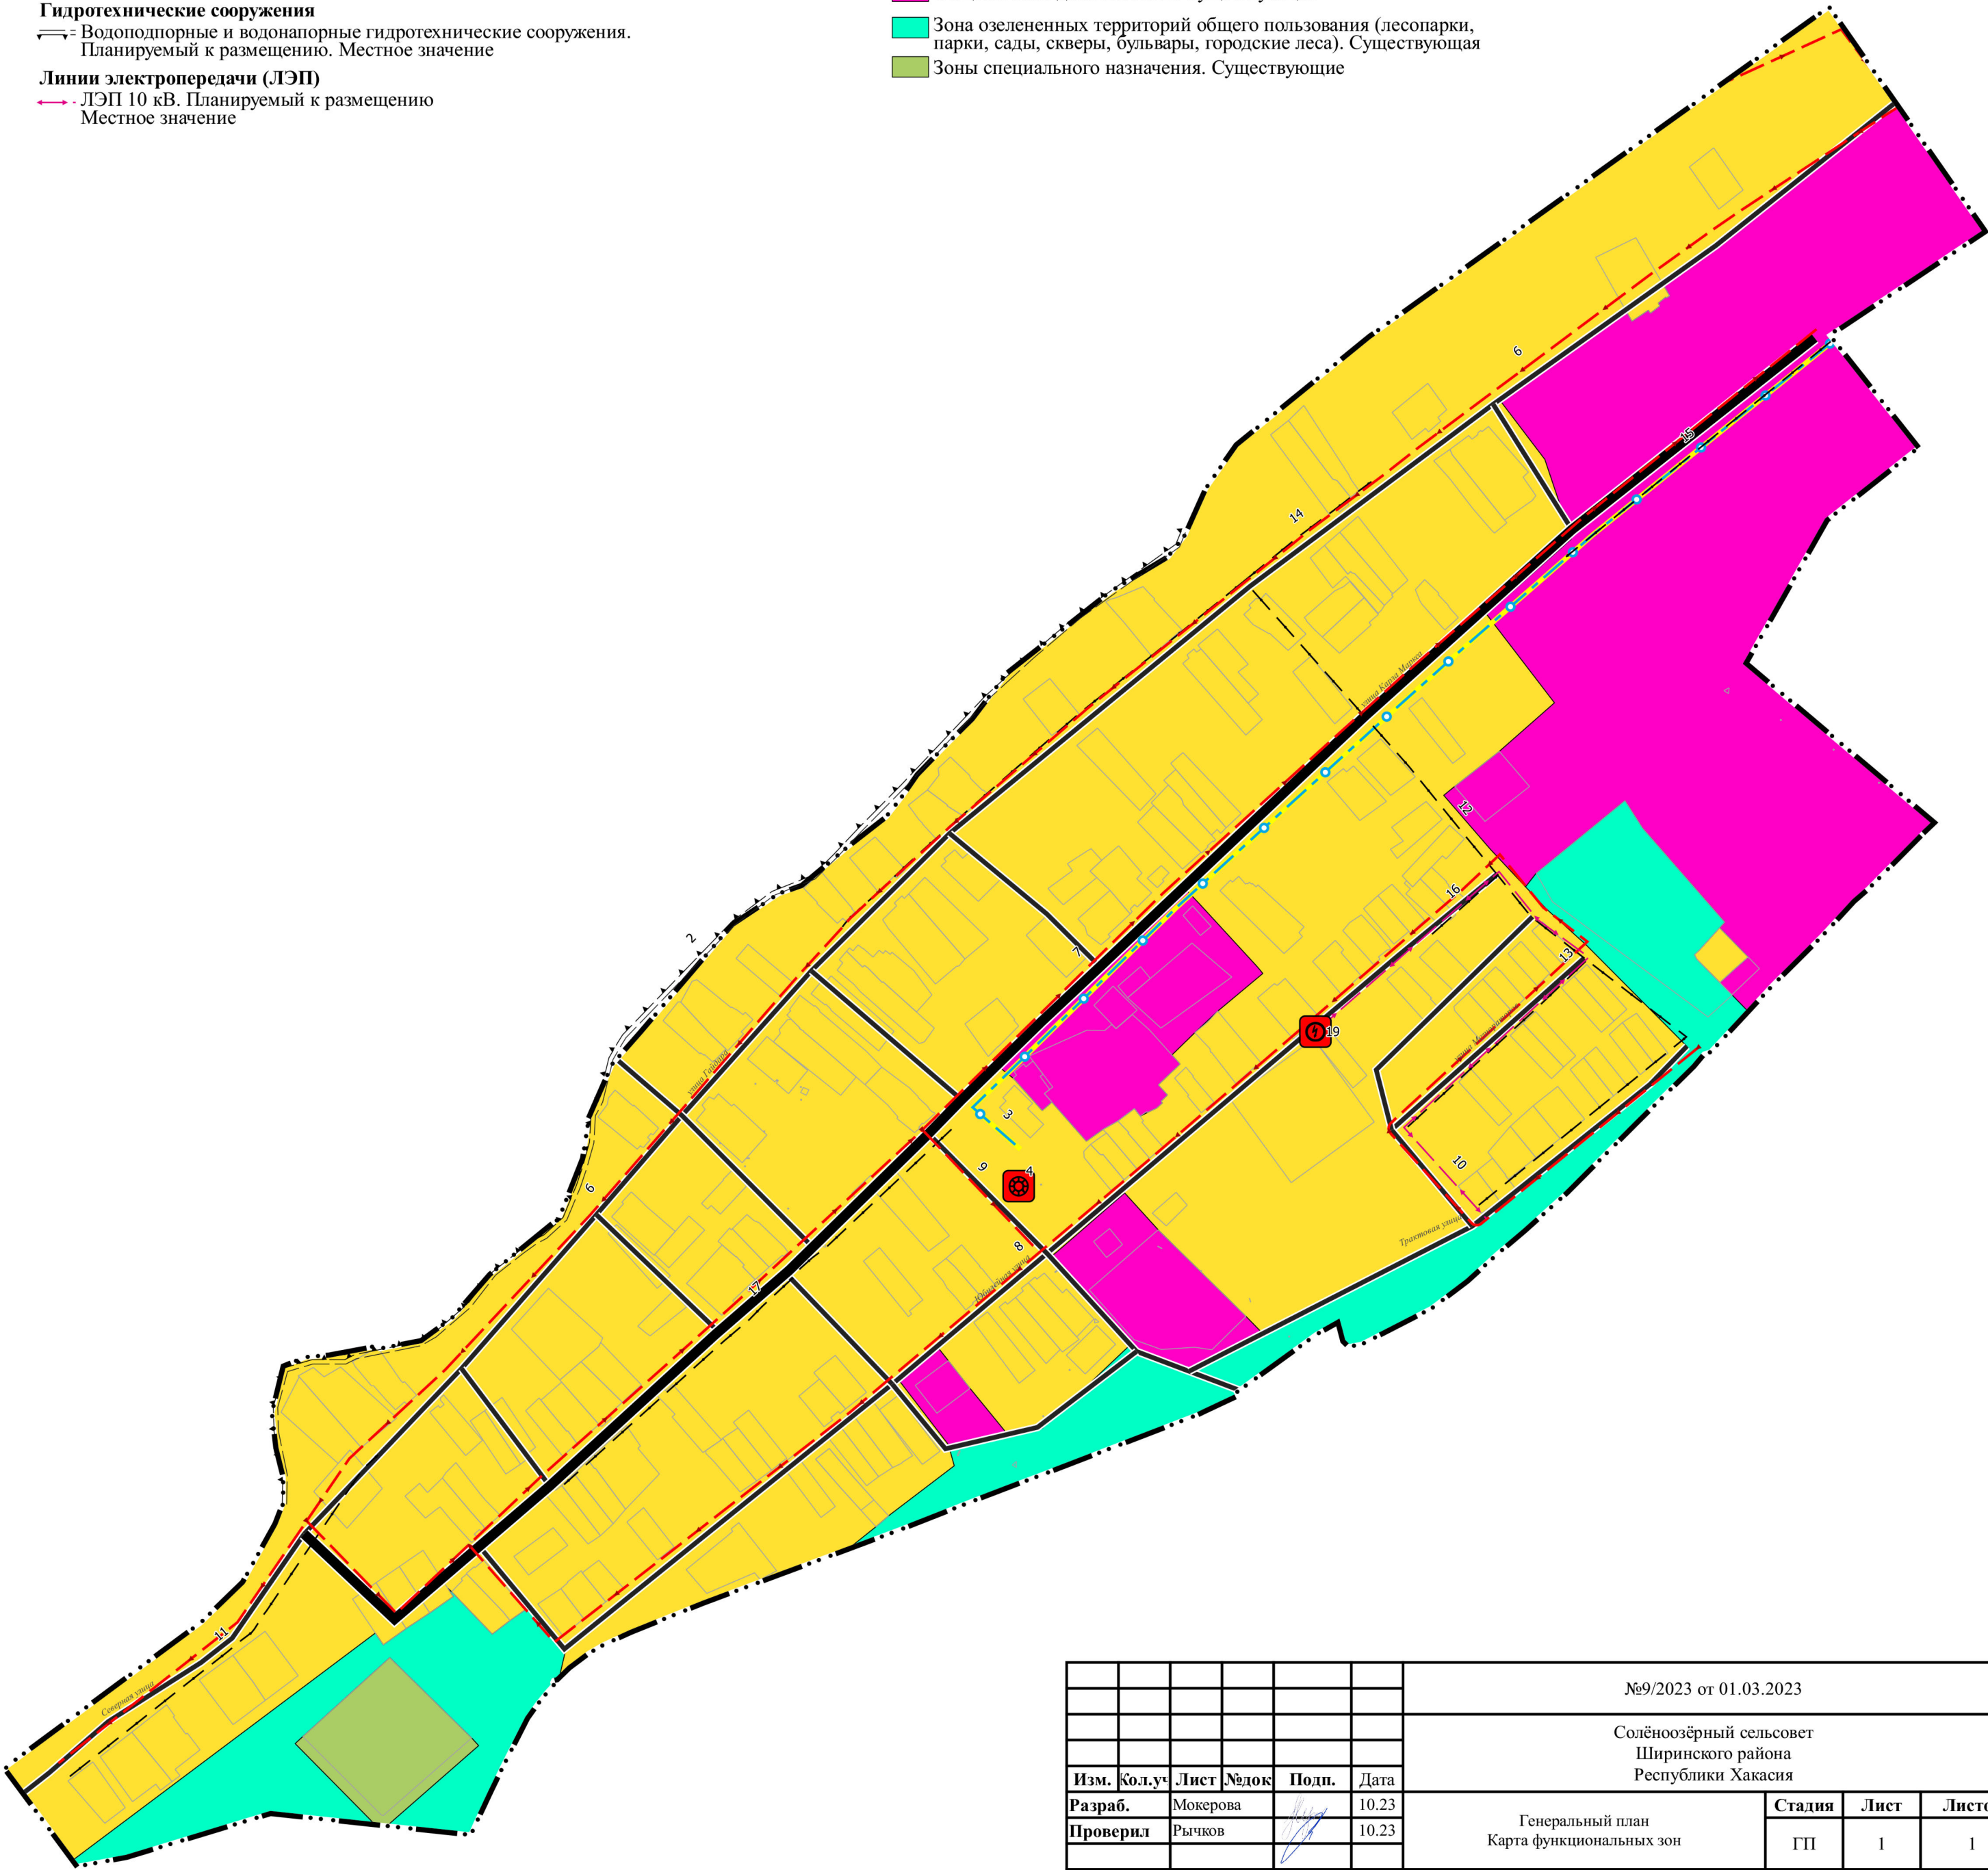

						№9/2023 от 01.03.2023			
						Солёноозёрный сельсовет Ширинского района Республики Хакасия			
Изм.	Кол.уч.	Лист	№док	Подп.	Дата	Генеральный план Карта функциональных зон	Стадия	Лист	Листов
Разраб.		Мокерова			10.23		ГП	1	1
Проверил		Рычков			10.23	село Солёноозёрное Масштаб 1:5 000	ООО «Кадастровый центр»		
Н.контр.		Ширяев			10.23				
Директор		Рычков			10.23				