


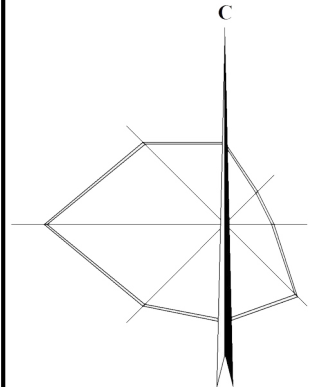

ГЕНЕРАЛЬНЫЙ ПЛАН СОЛЁНООЗЁРНОГО СЕЛЬСОВЕТА ШИРИНСКОГО РАЙОНА РЕСПУБЛИКИ ХАКАСИЯ КАРТА ГРАНИЦ НАСЕЛЕННЫХ ПУНКТОВ, СУЩЕСТВУЮЩИХ И СТРОЯЩИХСЯ ОБЪЕКТОВ СОЦИАЛЬНОЙ ИНФРАСТРУКТУРЫ МАСШТАБ 1:5 000 СЕЛО СОЛЁНООЗЁРНОЕ

УСЛОВНЫЕ ОБОЗНАЧЕНИЯ

Границы субъектов РФ, МО, населенных пунктов

Границы единиц административно-территориального деления Российской Федерации

Граница населенного пункта. Существующая

Объекты федерального, регионального, местного значения*

Объекты социальной инфраструктуры, отдыха и туризма, санаторно-курортного назначения

Прочие объекты обслуживания

Административное здание.
Существующий, реконструируемый, строящийся. Местное значение

Ветеринарная лечебница, питомник животных, кинологический центр, иной подобный объект.
Существующий, реконструируемый, строящийся. Региональное значение

Объекты физической культуры и массового спорта

Спортивное сооружение.
Существующий, реконструируемый, строящийся. Местное значение

Объекты культуры и искусства

Объект культурно-просветительского назначения.
Существующий, реконструируемый, строящийся. Местное значение

Объект культурно-досугового (клубного) типа.
Существующий, реконструируемый, строящийся. Местное значение

Объекты образования и науки

Общеобразовательная организация.
Существующий, реконструируемый, строящийся. Местное значение

Объекты здравоохранения

Обособленное подразделение медицинской организации, оказывающей первичную медико-санитарную помощь.
Существующий, реконструируемый, строящийся. Региональное значение

Обособленное подразделение медицинской организации, оказывающей первичную медико-санитарную помощь.
Планируемый к размещению. Региональное значение

Объекты трубопроводного транспорта и инженерной инфраструктуры

Объекты связи

Объекты почтовой связи.
Существующий, реконструируемый, строящийся. Федеральное значение

Объекты транспортной инфраструктуры

Автомобильные дороги

Автомобильные дороги регионального или межмуниципального значения.
Существующий, реконструируемый, строящийся
Автомобильные дороги местного значения.
Существующий, реконструируемый, строящийся

Улично-дорожная сеть сельского населенного пункта

Главная улица.
Существующий, реконструируемый, строящийся
Улица в жилой застройке.
Существующий, реконструируемый, строящийся

Кадастровые данные

Земельные участки

Иная информация о состоянии, об использовании, ограничениях использования территорий


Функциональные зоны**

Зона застройки индивидуальными жилыми домами. Существующая

Общественно-деловые зоны. Существующая

Зона озелененных территорий общего пользования (лесопарки, парки, сады, скверы, бульвары, городские леса). Существующая

Зоны специального назначения. Существующие

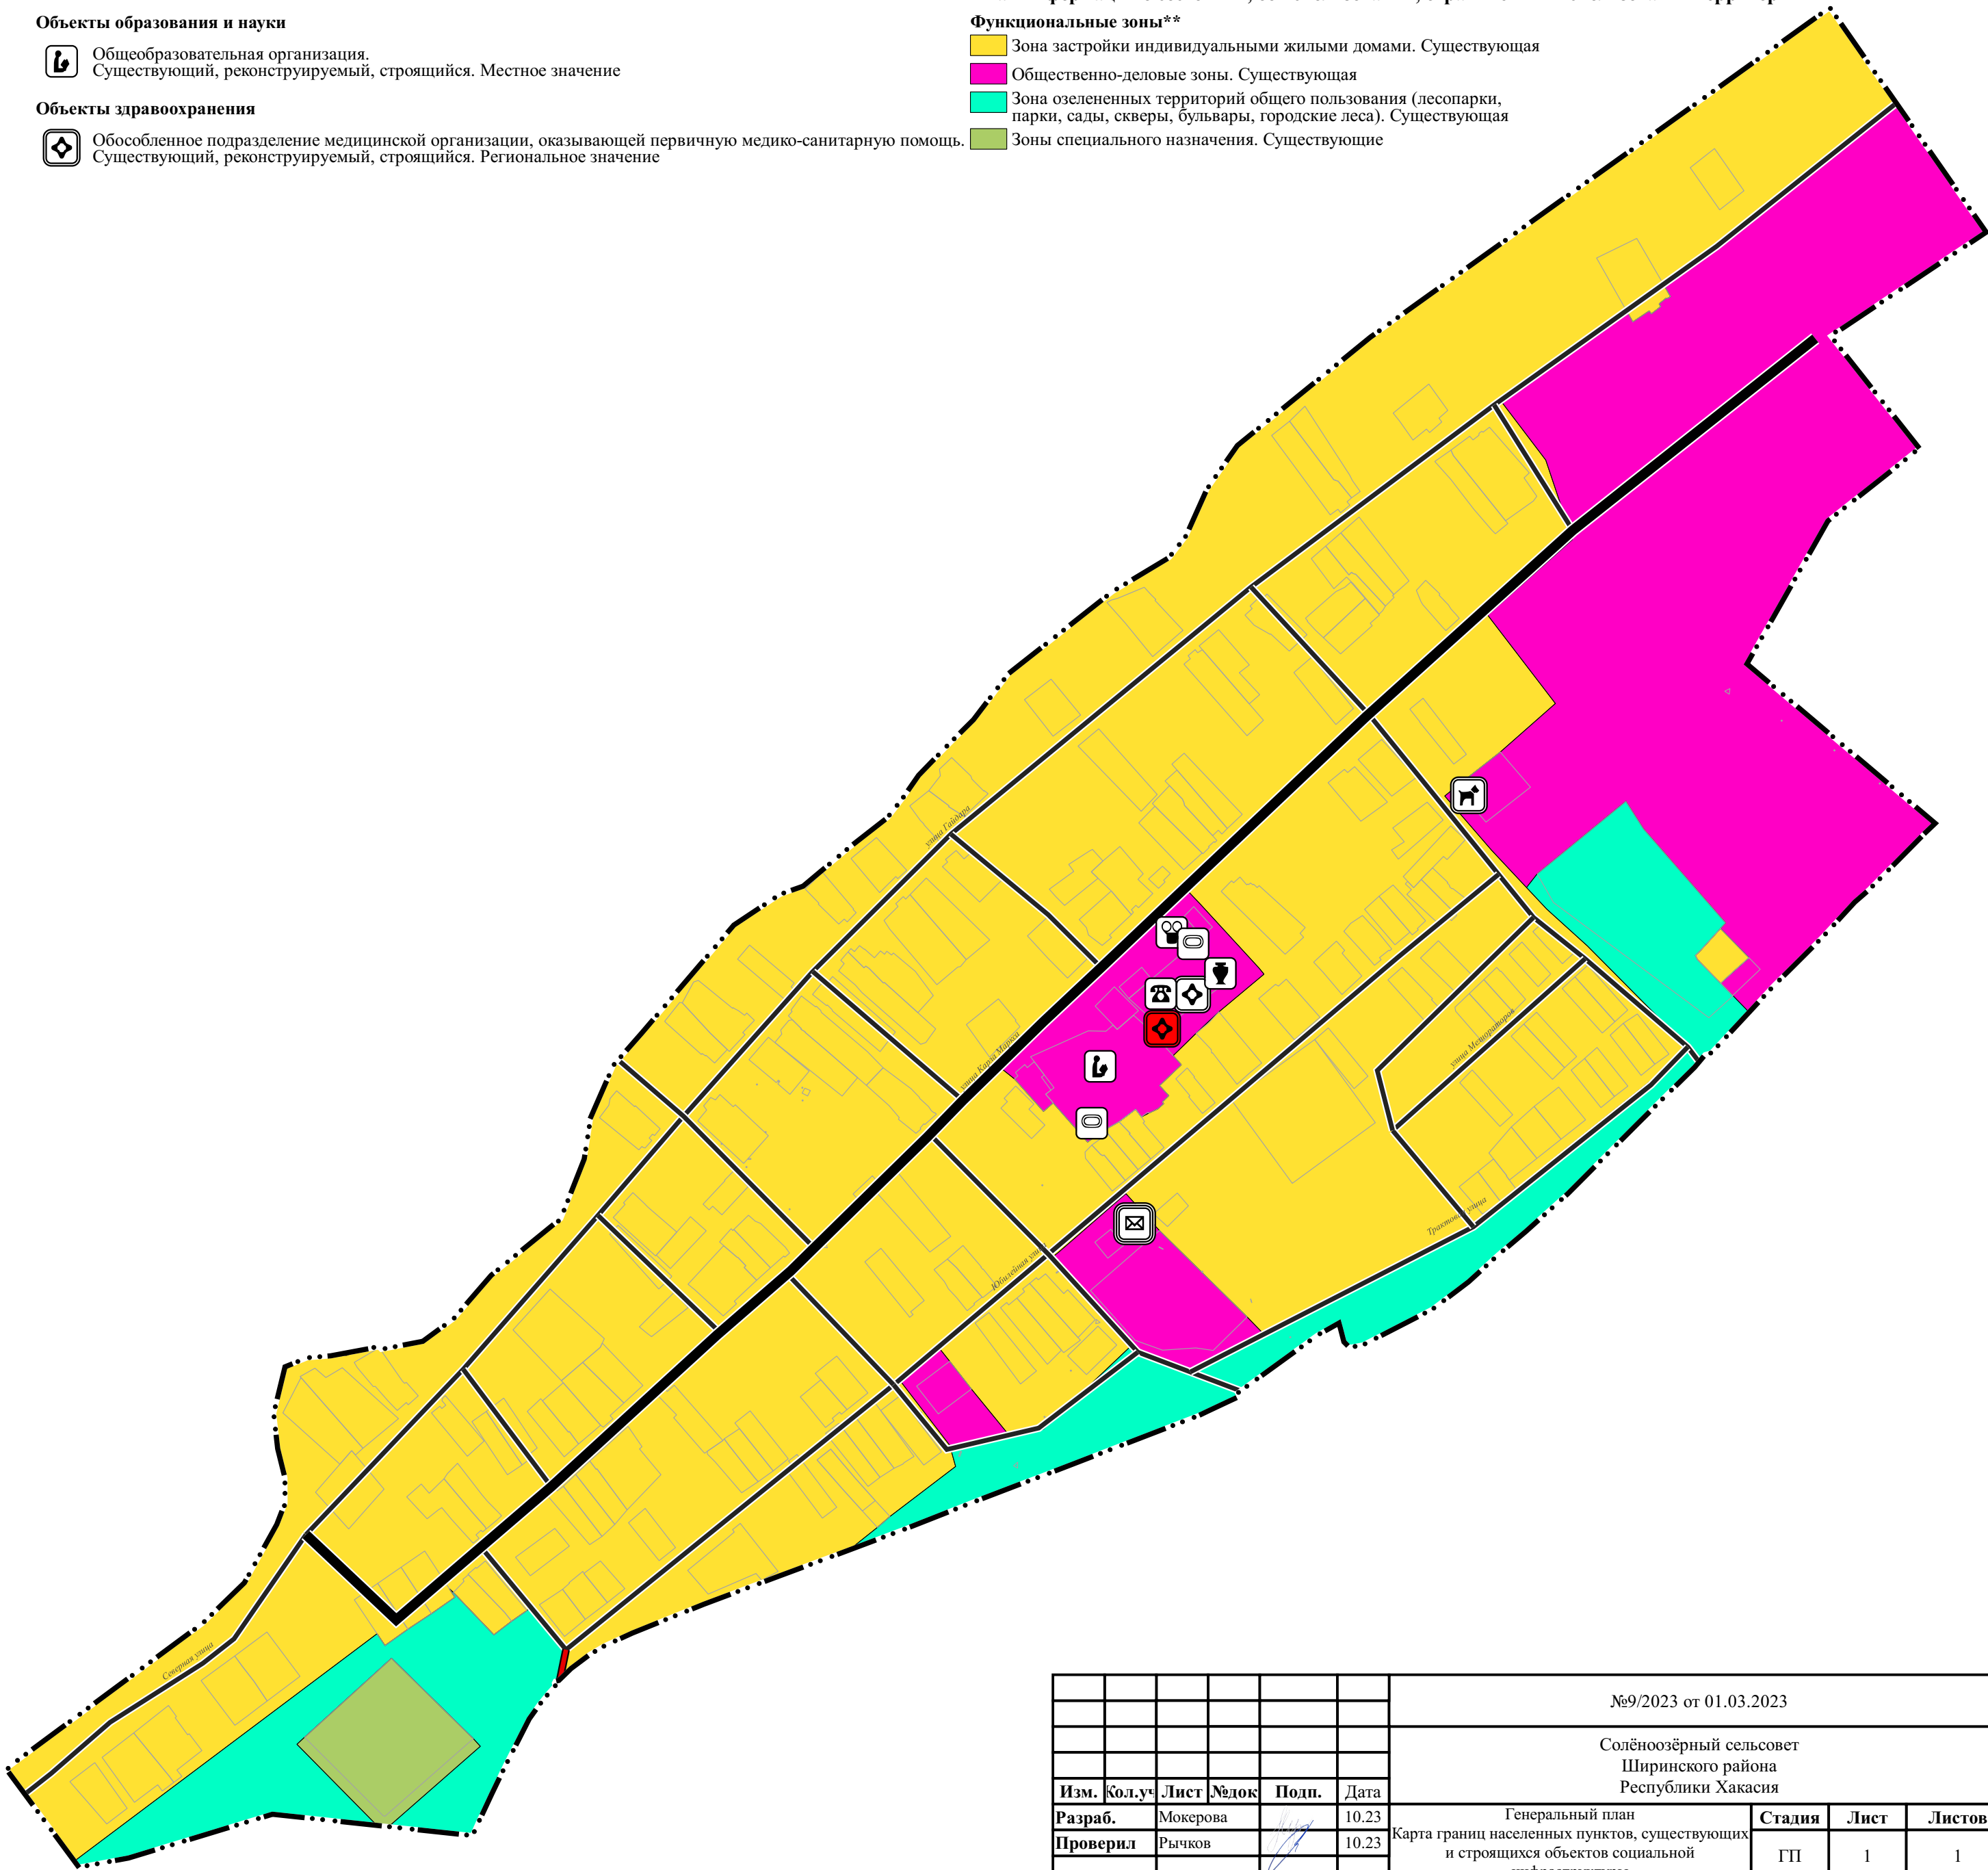

						№9/2023 от 01.03.2023			
						Солёноозёрный сельсовет Ширинского района Республики Хакасия			
Изм.	Кол.уч.	Лист	№док	Подп.	Дата	Генеральный план Карта границ населенных пунктов, существующих и строящихся объектов социальной инфраструктуры	Стадия	Лист	Листов
Разраб.		Мокерова			10.23		ГП	1	1
Проверил		Рычков			10.23				
Н.контр.		Ширяев			10.23	село Солёноозёрное Масштаб 1:5 000	ООО «Кадастровый центр»		
Директор		Рычков			10.23				