



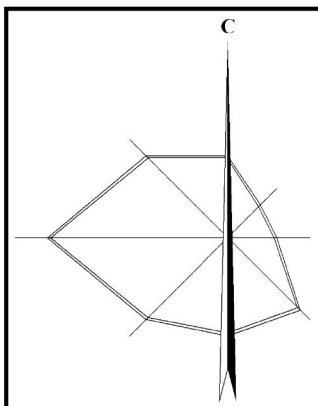

ГЕНЕРАЛЬНЫЙ ПЛАН СОЛЁНООЗЁРНОГО СЕЛЬСОВЕТА ШИРИНСКОГО РАЙОНА РЕСПУБЛИКИ ХАКАСИЯ
КАРТА ПЛАНИРУЕМОГО РАЗМЕЩЕНИЯ ОБЪЕКТОВ МЕСТНОГО ЗНАЧЕНИЯ СЕЛЬСКОГО ПОСЕЛЕНИЯ
МАСШТАБ 1:50 000

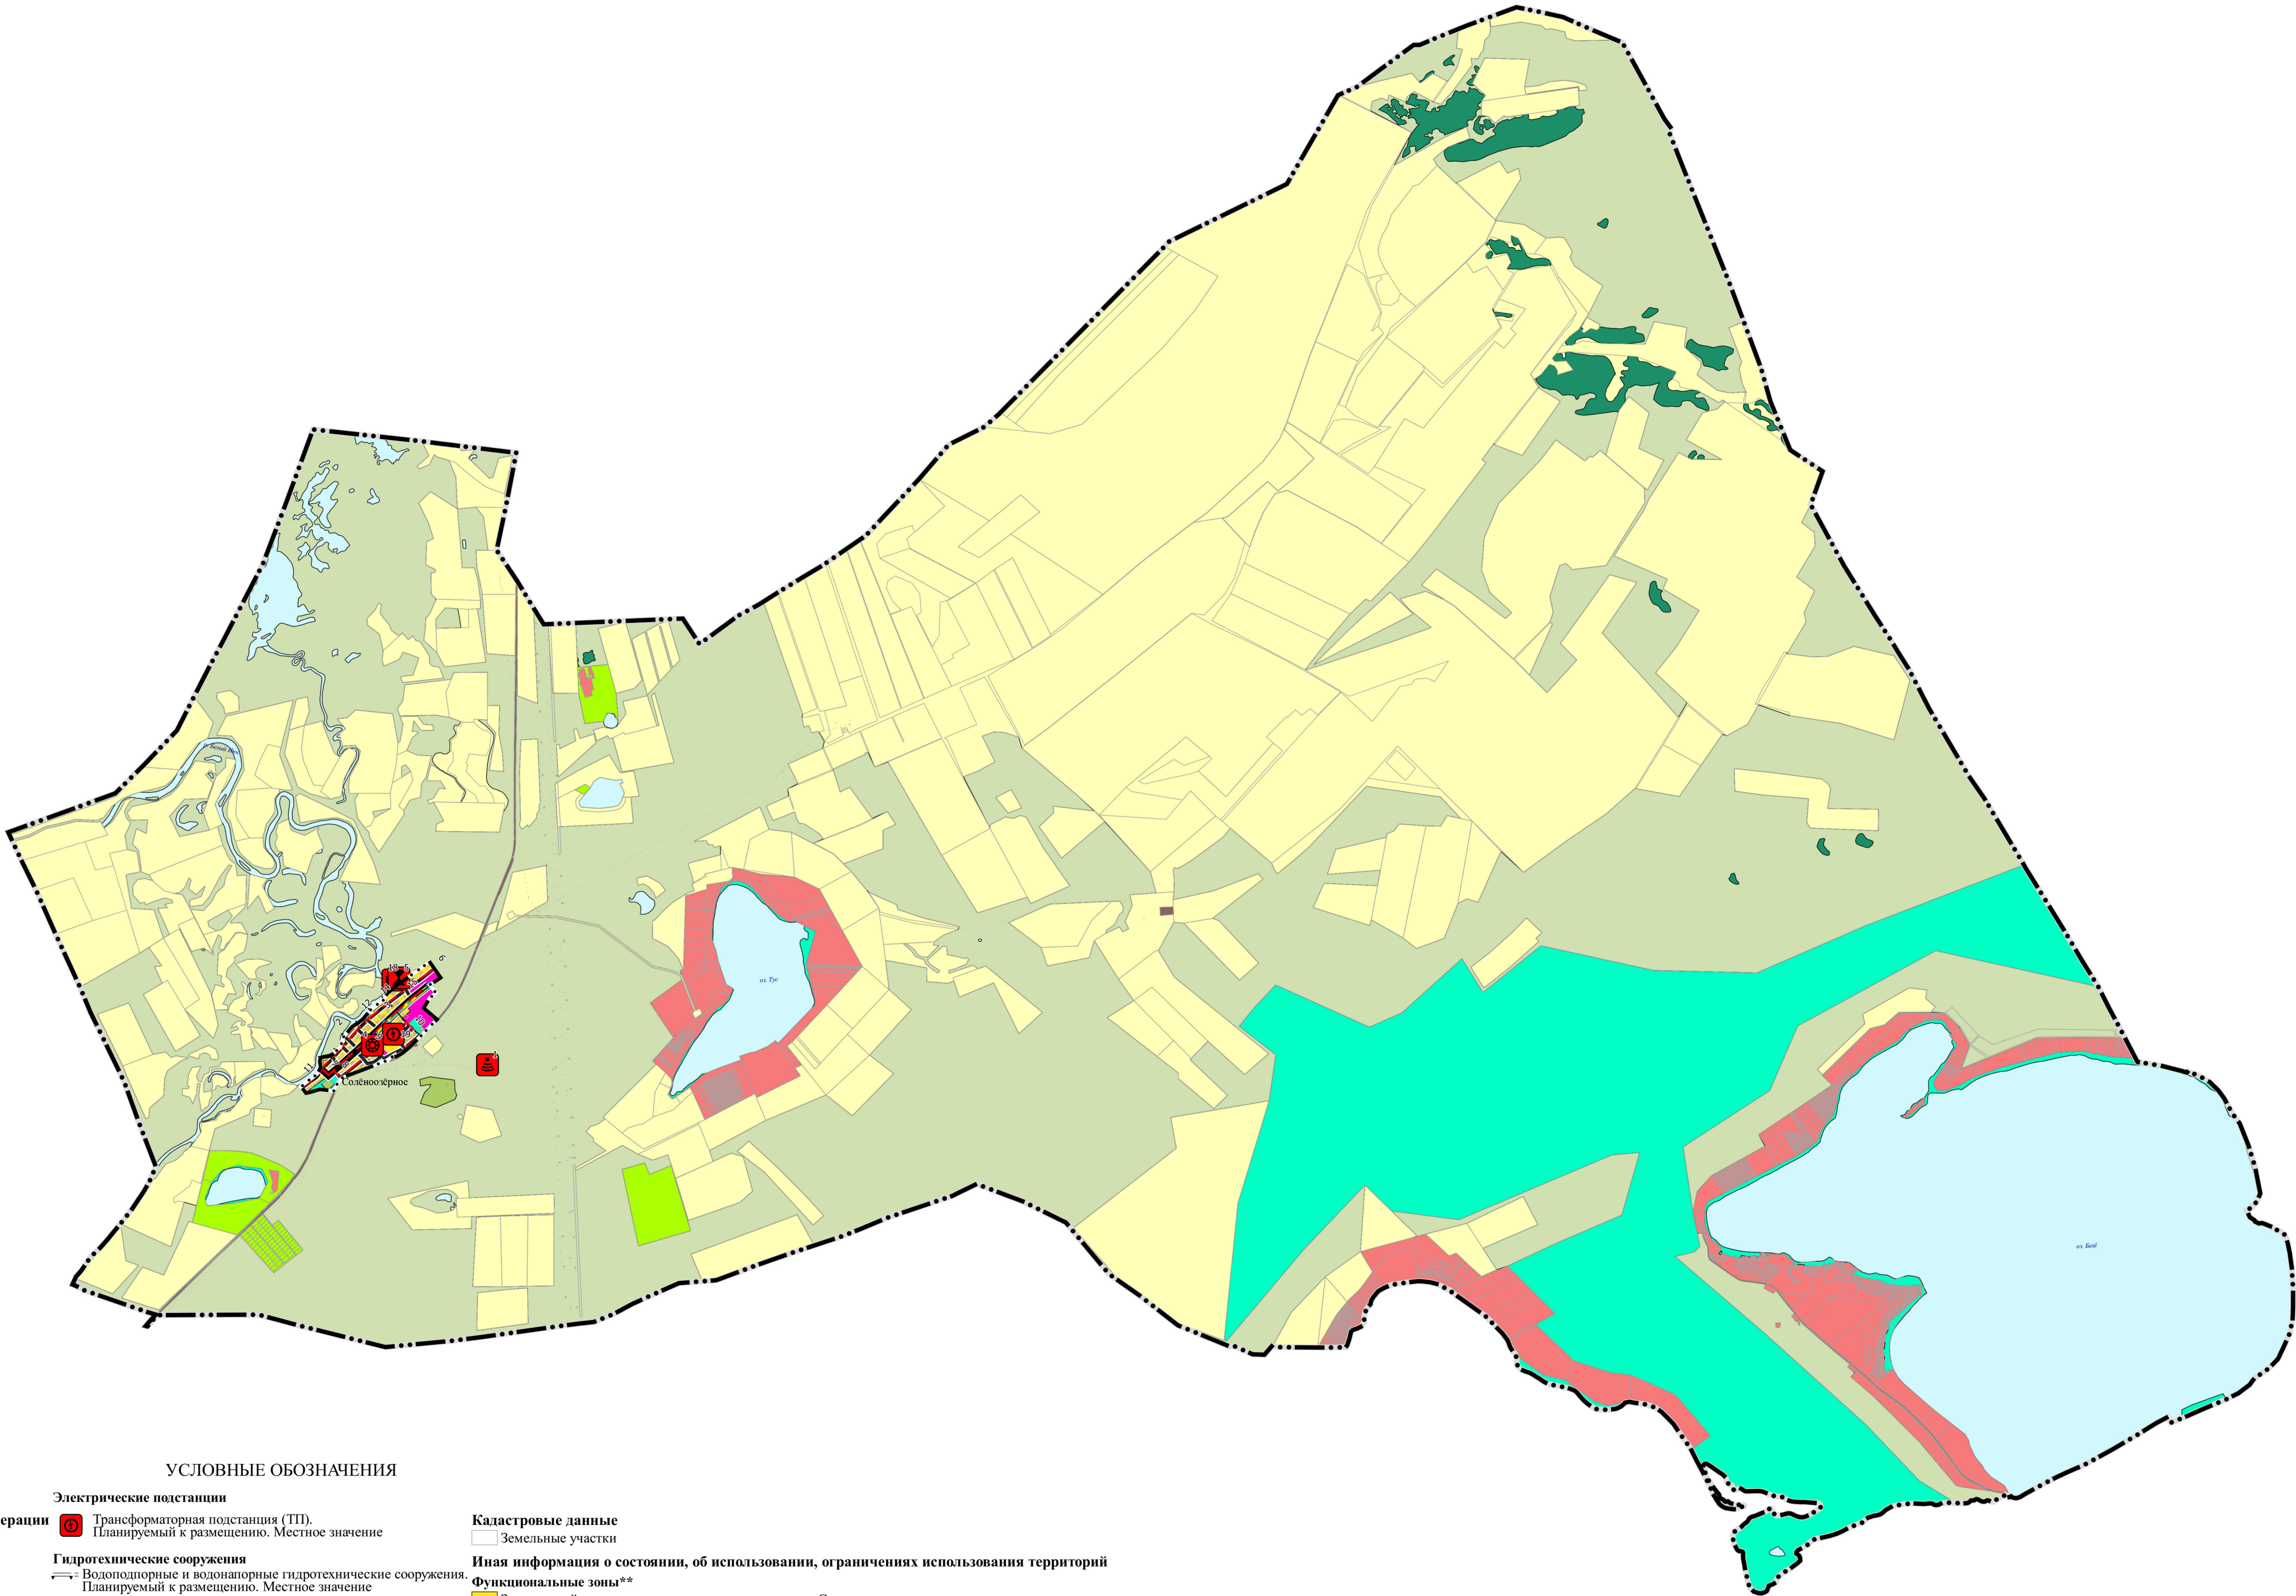

УСЛОВНЫЕ ОБОЗНАЧЕНИЯ

Границы субъектов РФ, МО, населенных пунктов

Границы единиц административно-территориального деления Российской Федерации

- Граница сельского поселения. Существующая
- Граница населенного пункта. Существующая

Объекты федерального, регионального, местного значения*

Объекты трубопроводного транспорта и инженерной инфраструктуры

Объекты водоотведения

- Очистные сооружения (КОС). Планируемый к размещению. Местное значение
- Канализационная насосная станция (КНС). Планируемый к размещению. Местное значение

Объекты связи

- Базовая станция. Планируемый к размещению. Местное значение

Объекты водоснабжения

- Водопроводные очистные сооружения. Планируемый к размещению. Местное значение

Электрические подстанции

- Трансформаторная подстанция (ТП). Планируемый к размещению. Местное значение

Гидротехнические сооружения

- Водоподпорные и водопарные гидротехнические сооружения. Планируемый к размещению. Местное значение

Линии электропередачи (ЛЭП)

- ЛЭП 10 кВ. Планируемый к размещению. Местное значение

Сети водоотведения

- Канализация самотечная. Планируемый к размещению. Местное значение

Сети электросвязи

- Линия связи. Планируемый к размещению. Местное значение

Сети водоснабжения

- Водопровод. Планируемый к реконструкции. Местное значение

Объекты транспортной инфраструктуры

Улично-дорожная сеть сельского населенного пункта

- Главная улица. Существующий, реконструируемый, строящийся
- Улица в жилой застройке. Существующий, реконструируемый, строящийся

Кадастровые данные

- Земельные участки

Иная информация о состоянии, об использовании, ограничениях использования территорий

Функциональные зоны**

- Зона застройки индивидуальными жилыми домами. Существующая
- Общественно-деловые зоны. Существующая
- Производственные зоны, зоны инженерной и транспортной инфраструктур. Существующие
- Зоны сельскохозяйственного использования. Существующая
- Зоны сельскохозяйственных угодий. Существующая
- Зона садоводческих или огороднических некоммерческих товариществ. Существующая
- Зона озелененных территорий общего пользования (лесопарки, парки, сады, скверы, бульвары, городские леса). Существующая
- Зона отдыха. Существующая
- Зона лесов. Существующая
- Зоны специального назначения. Существующие
- Зона акваторий. Существующая

						№9/2023 от 01.03.2023		
						Солёноозёрный сельсовет Ширинского района Республики Хакасия		
Изм.	Кол.уч.	Лист	№ док.	Подп.	Дата	Генеральный план Карта планируемого размещения объектов местного значения сельского поселения	Статус	Лист
Разраб.		Мокерова			10.23		ГП	1
Проверил		Рычков			10.23			
Н.контр.	Ширяев				10.23	Масштаб 1:50 000	ООО «Кадастровый центр»	
Директор	Рычков				10.23			