



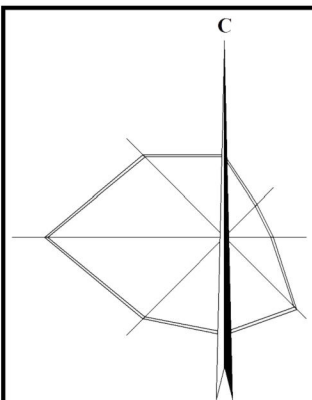

ГЕНЕРАЛЬНЫЙ ПЛАН СОЛЁНООЗЁРНОГО СЕЛЬСОВЕТА ШИРИНСКОГО РАЙОНА РЕСПУБЛИКИ ХАКАСИЯ КАРТА ГРАНИЦ НАСЕЛЕННЫХ ПУНКТОВ, СУЩЕСТВУЮЩИХ И СТРОЯЩИХСЯ ОБЪЕКТОВ ВОДОСНАБЖЕНИЯ И ВОДООТВЕДЕНИЯ МАСШТАБ 1:5 000 СЕЛО СОЛЁНООЗЁРНОЕ

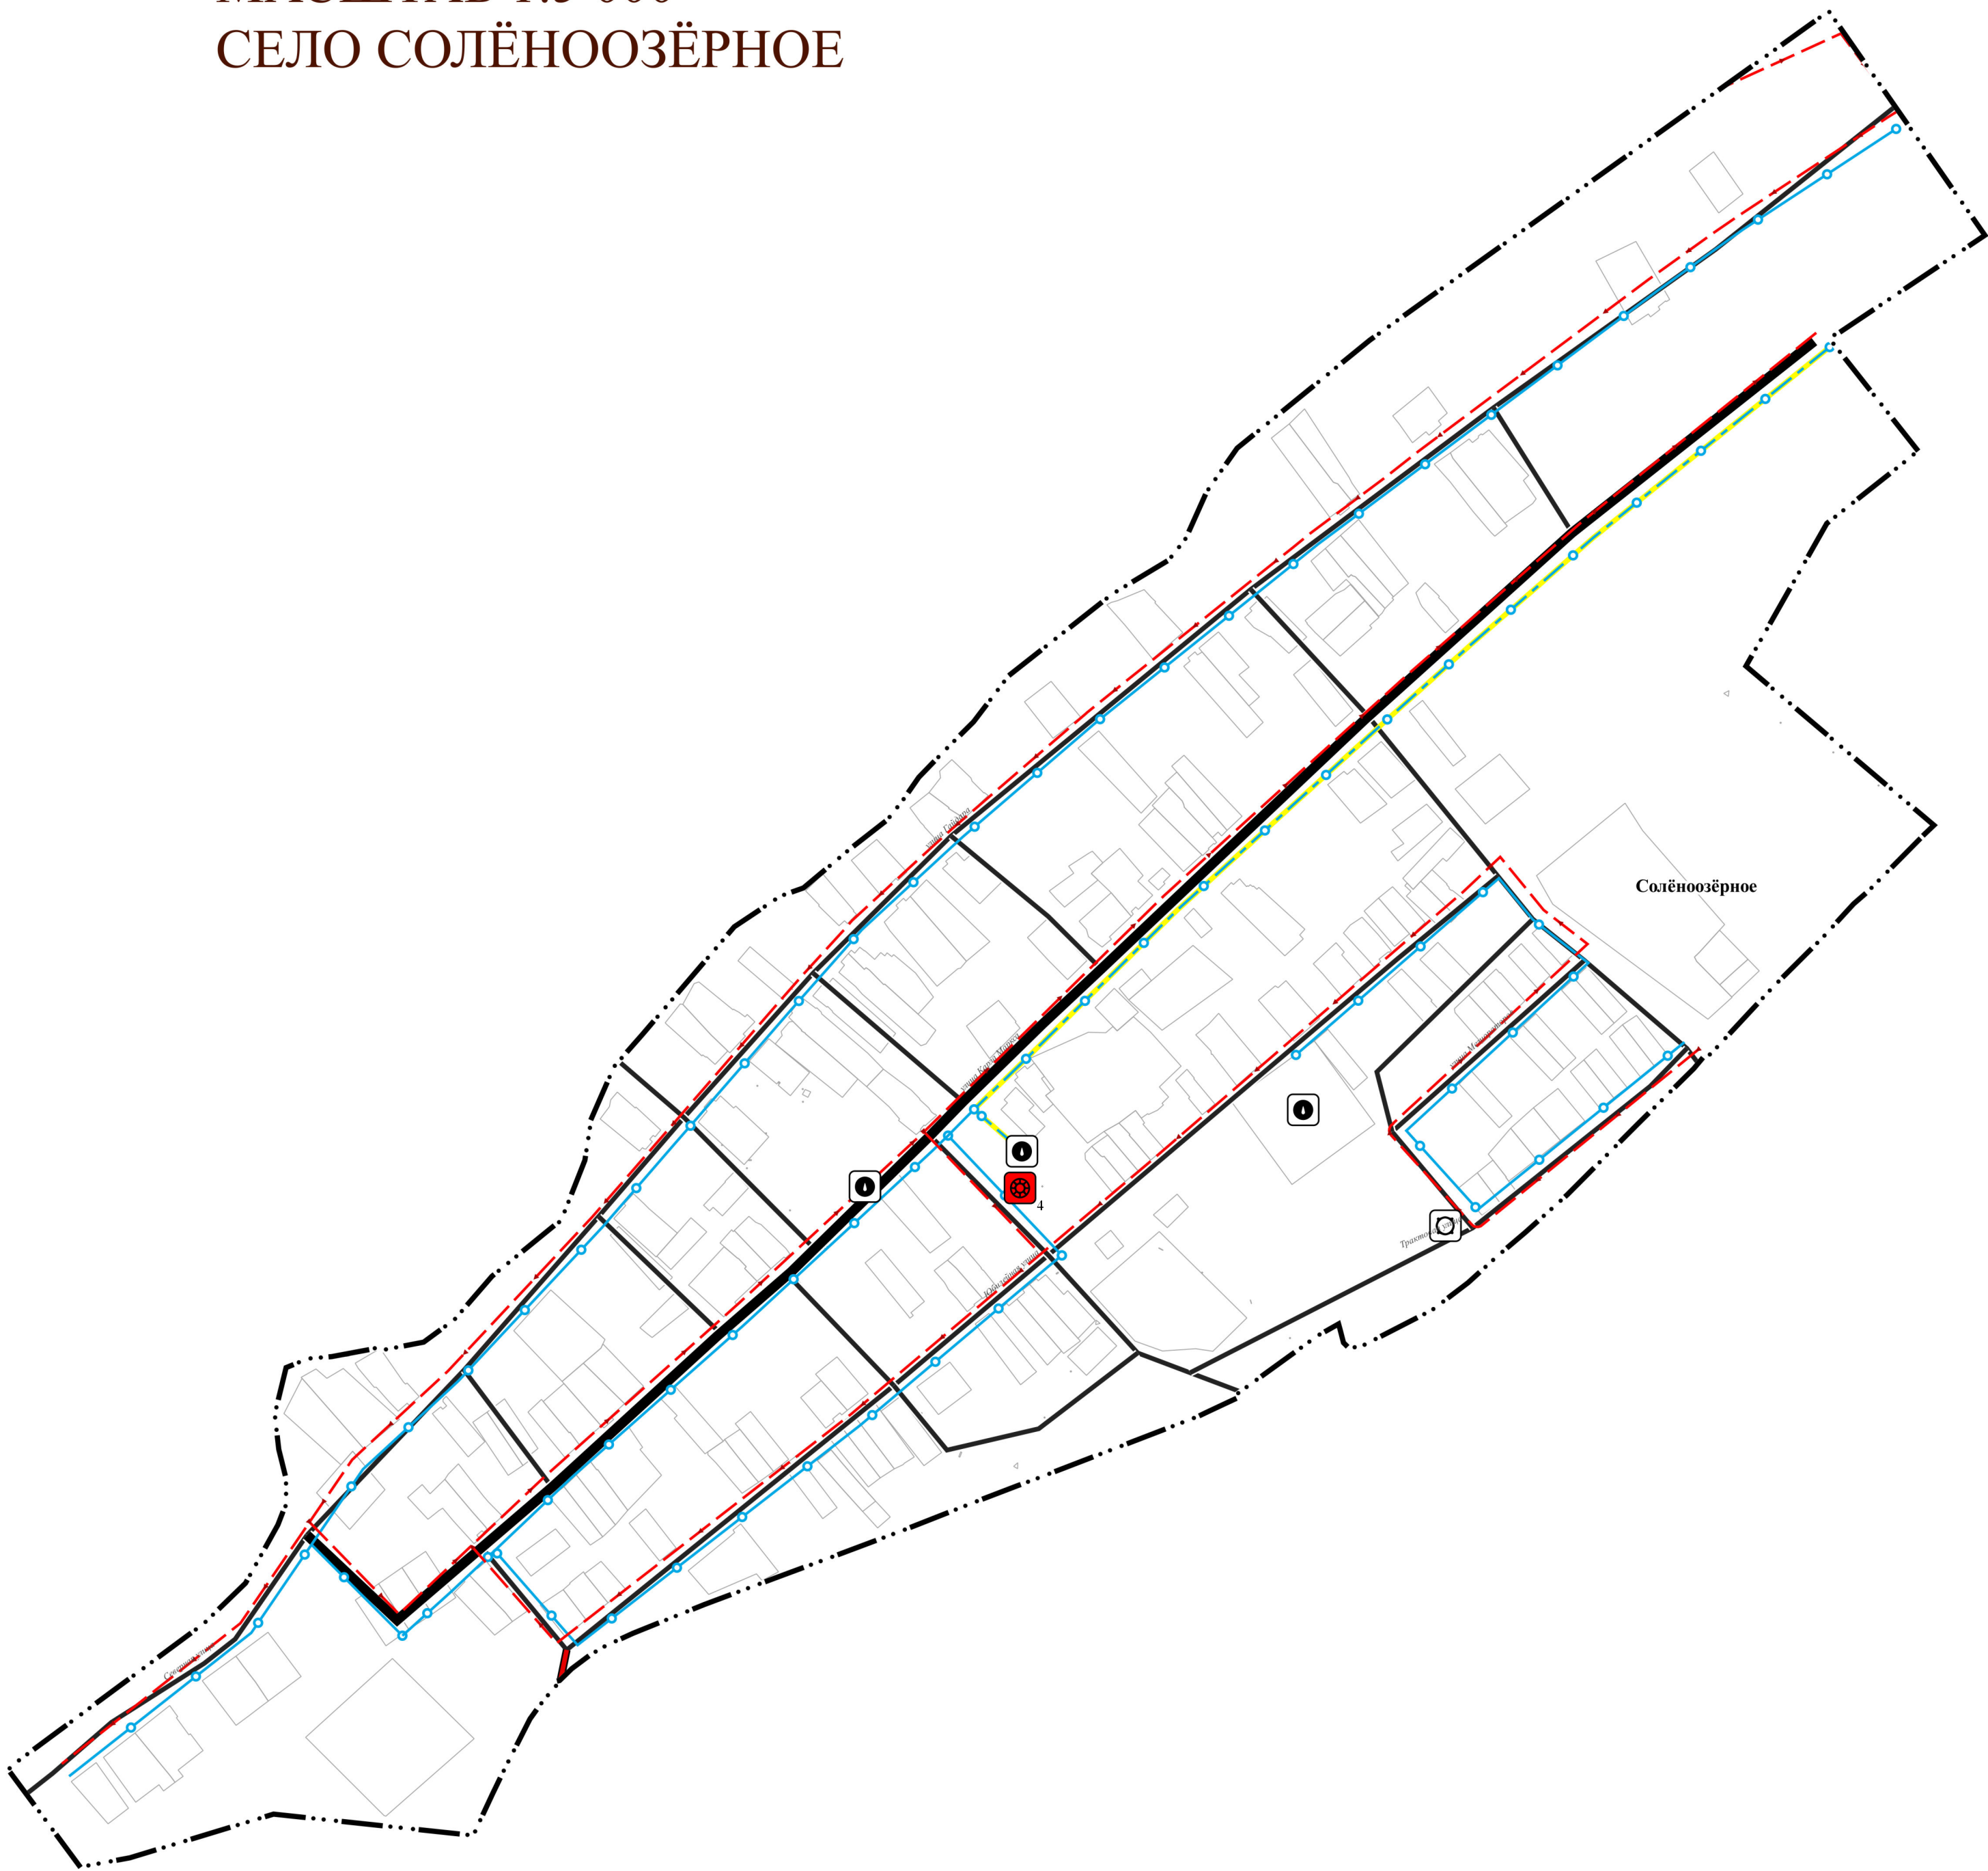

УСЛОВНЫЕ ОБОЗНАЧЕНИЯ

- Границы субъектов РФ, МО, населенных пунктов
- Границы единиц административно-территориального деления Российской Федерации
- Граница населенного пункта. Существующая
- Объекты федерального, регионального, местного значения*
- Объекты трубопроводного транспорта и инженерной инфраструктуры
- Объекты водоотведения
- Очистные сооружения (КОС). Планируемый к размещению. Местное значение
- Канализационная насосная станция (КНС). Планируемый к размещению. Местное значение
- Объекты водоснабжения
- Водозабор. Существующий, реконструируемый, строящийся. Местное значение

- Водопроводные очистные сооружения. Планируемый к размещению. Местное значение
- Водонапорная башня. Существующий, реконструируемый, строящийся. Местное значение
- Сети водоотведения
- Канализация самотечная. Планируемый к размещению. Местное значение
- Сети водоснабжения
- Водопровод. Существующий, реконструируемый, строящийся. Местное значение
- Водопровод. Планируемый к реконструкции. Местное значение
- Объекты транспортной инфраструктуры
- Автомобильные дороги
- Автомобильные дороги регионального или межмуниципального значения. Существующий, реконструируемый, строящийся
- Автомобильные дороги местного значения. Существующий, реконструируемый, строящийся
- Улично-дорожная сеть сельского населенного пункта
- Главная улица. Существующий, реконструируемый, строящийся
- Улица в жилой застройке. Существующий, реконструируемый, строящийся
- Кадастровые данные
- Земельные участки

						№9/2023 от 01.03.2023			
						Солёноозёрный сельсовет Ширинского района Республики Хакасия			
Изм.	Кол.уч.	Лист	№док	Подп.	Дата	Генеральный план Карта границ населенных пунктов, существующих и строящихся объектов водоснабжения и водоотведения	Стадия	Лист	Листов
Разраб.	Мокерова				10.23		ГП	1	1
Проверил	Рычков				10.23				
Н.контр.	Ширяев				10.23	село Солёноозёрное Масштаб 1:5 000	ООО «Кадастровый центр»		
Директор	Рычков				10.23				