



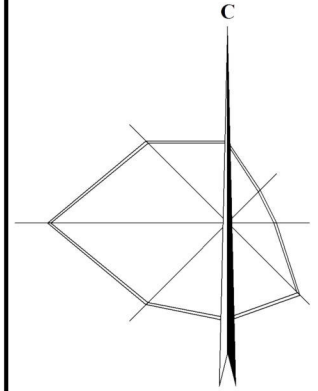

ГЕНЕРАЛЬНЫЙ ПЛАН СОЛЁНООЗЁРНОГО СЕЛЬСОВЕТА ШИРИНСКОГО РАЙОНА РЕСПУБЛИКИ ХАКАСИЯ
КАРТА ЗОН С ОСОБЫМИ УСЛОВИЯМИ ИСПОЛЬЗОВАНИЯ ТЕРРИТОРИЙ, ИНЫХ ЗОН И ТЕРРИТОРИЙ
МАСШТАБ 1:50 000

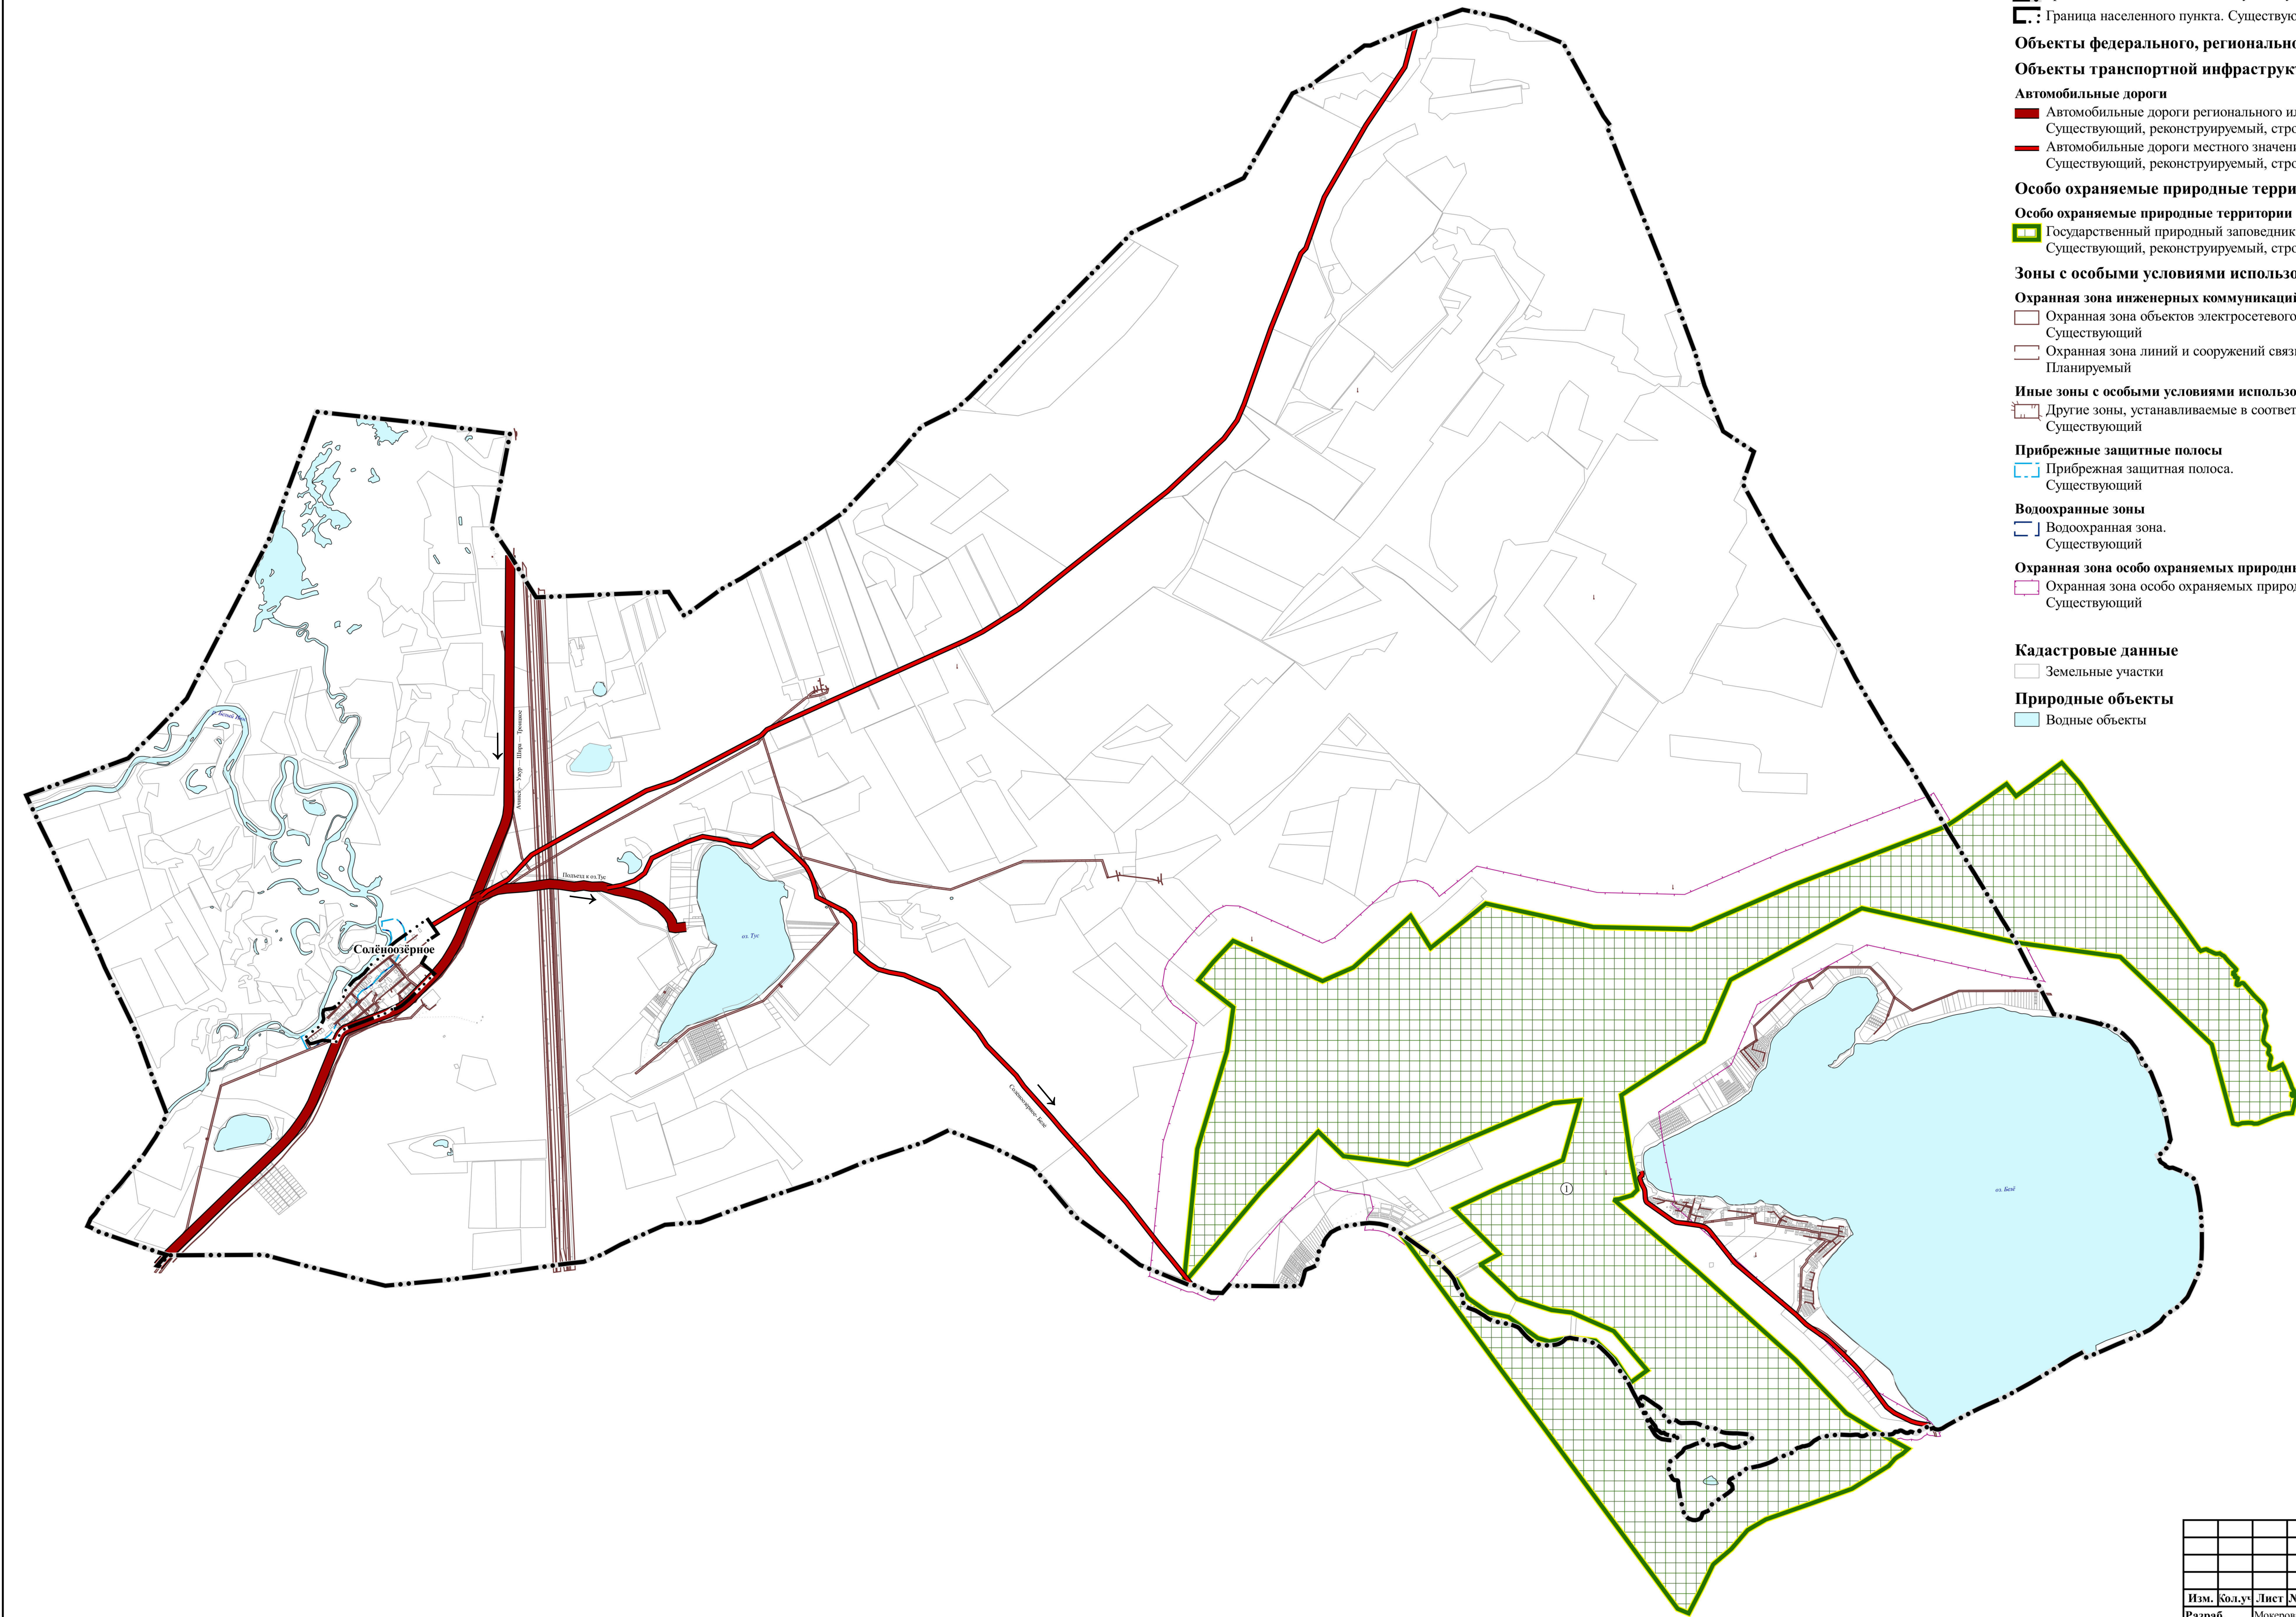

УСЛОВНЫЕ ОБОЗНАЧЕНИЯ

- Границы субъектов РФ, МО, населенных пунктов**
- Границы единиц административно-территориального деления Российской Федерации**
- Граница сельского поселения. Существующая
 - Граница населенного пункта. Существующая
- Объекты федерального, регионального, местного значения***
- Объекты транспортной инфраструктуры**
- Автомобильные дороги**
- Автомобильные дороги регионального или межмуниципального значения. Существующий, реконструируемый, строящийся
 - Автомобильные дороги местного значения. Существующий, реконструируемый, строящийся
- Особо охраняемые природные территории**
- Особо охраняемые природные территории**
- Государственный природный заповедник, в том числе биосферный. Существующий, реконструируемый, строящийся. Федеральное значение
- Зоны с особыми условиями использования территорий**
- Охранная зона инженерных коммуникаций**
- Охранная зона объектов электросетевого хозяйства (вдоль линий электропередачи, вокруг подстанций). Существующий
 - Охранная зона линий и сооружений связи. Планируемый
- Иные зоны с особыми условиями использования**
- Другие зоны, устанавливаемые в соответствии с законодательством Российской Федерации. Существующий
- Прибрежные защитные полосы**
- Прибрежная защитная полоса. Существующий
- Водоохранные зоны**
- Водоохранная зона. Существующий
- Охранная зона особо охраняемых природных территорий**
- Охранная зона особо охраняемых природных территорий. Существующий
- Кадастровые данные**
- Земельные участки
- Природные объекты**
- Водные объекты

						№9/2023 от 01.03.2023				
						Сельпоозёрный сельсовет Ширинского района Республики Хакасия				
Изм.	Кол.уч	Лист	№ док	Подп.	Дата	Генеральный план Карта зон с особыми условиями использования территорий, иных зон и территорий	Стадия	Лист	Листов	
Разраб.		Мокерова			10.23					
Проверил		Рычков			10.23		ГП	1	1	
Н.контр.		Ширяев			10.23	Масштаб 1:50 000	ООО «Кадастровый центр»			
Директор		Рычков			10.23					

ЭКСПЛИКАЦИЯ ОСОБО ОХРАНЯЕМЫХ ПРИРОДНЫХ ТЕРРИТОРИЙ

№ п/п	Наименование	Значение	Площадь, га
1	Государственный природный заповедник «Хакасский»	Федеральное	267 565,3