

ГРАФИЧЕСКОЕ ОПИСАНИЕ

местоположения границ населенных пунктов, территориальных зон, особо охраняемых природных территорий, зон с особыми условиями использования территории

(Село Солёноозёрное (далее - объект))

Раздел 1

Сведения об объекте		
№ п/п	Характеристики объекта	Описание характеристик
1	2	3
1	Местоположение объекта	Российская Федерация, Респ. Хакасия, р-н Ширинский, МО Солёноозёрный сельсовет, Село Солёноозёрное
2	Площадь объекта +/- величина погрешности определения площади (Р +/- Дельта Р)	1 225 206±465 кв.м
3	Иные характеристики объекта	-

Раздел 2

Сведения о местоположении границ объекта					
1. Система координат		СК МСК-166			
2. Сведения о характерных точках границ объекта					
Обозначение характерных точек границ	Координаты, м.		Метод определения координат характерной точки	Средняя квадратическая погрешность положения характерной точки (Mt), м	Описание обозначения точки на местности (при наличии)
	X	Y			
1	2	3	4	5	6
1	526347.05	100523.03	Аналитический	0,30	-
2	526355.61	100532.01	Аналитический	0,30	-
3	526510.59	100348.97	Картометрический	0,12	-
4	526649.55	100427.69	Картометрический	0,12	-
5	526719.97	100516.72	Картометрический	0,12	-
6	526829.17	100430.51	Картометрический	0,12	-
7	526930.22	100581.59	Картометрический	0,12	-
8	527148.53	100429.61	Картометрический	0,12	-
9	526828.22	99982.93	Картометрический	0,12	-
10	526722.84	99853.55	Картометрический	0,12	-
11	526681.03	99824.21	Картометрический	0,12	-
12	526635.02	99803.59	Картометрический	0,12	-
13	526614.11	99787.40	Картометрический	0,12	-
14	526580.97	99732.25	Картометрический	0,12	-
15	526501.12	99630.99	Картометрический	0,12	-
16	526456.37	99596.97	Картометрический	0,12	-
17	526430.59	99570.99	Картометрический	0,12	-
18	526402.30	99543.61	Картометрический	0,12	-
19	526381.27	99529.00	Картометрический	0,12	-
20	526361.35	99513.58	Картометрический	0,12	-
21	526332.01	99475.99	Картометрический	0,12	-
22	526294.52	99431.29	Картометрический	0,12	-
23	526286.54	99408.76	Картометрический	0,12	-
24	526256.69	99363.95	Картометрический	0,12	-
25	526151.55	99274.26	Картометрический	0,12	-
26	526120.60	99247.01	Картометрический	0,12	-
27	526069.83	99224.80	Картометрический	0,12	-
28	526029.26	99218.48	Картометрический	0,12	-
29	525971.43	99195.67	Картометрический	0,12	-
30	525916.38	99128.12	Картометрический	0,12	-
31	525874.33	99091.73	Картометрический	0,12	-
32	525852.13	99061.54	Картометрический	0,12	-
33	525844.35	99021.15	Картометрический	0,12	-
34	525846.77	99018.83	Картометрический	0,12	-
35	525838.02	98971.95	Картометрический	0,12	-
36	525836.14	98949.18	Картометрический	0,12	-
37	525827.31	98927.58	Картометрический	0,12	-
38	525781.99	98916.53	Картометрический	0,12	-
39	525747.68	98920.45	Картометрический	0,12	-

Сведения о местоположении границ объекта					
1. Система координат		СК МСК-166			
2. Сведения о характерных точках границ объекта					
Обозначение характерных точек границ	Координаты, м.		Метод определения координат характерной точки	Средняя квадратическая погрешность положения характерной точки (Mt), м	Описание обозначения точки на местности (при наличии)
	X	Y			
1	2	3	4	5	6
40	525719.41	98927.48	Картометрический	0,12	-
41	525694.87	98927.58	Картометрический	0,12	-
42	525674.13	98919.58	Картометрический	0,12	-
43	525617.37	98888.05	Картометрический	0,12	-
44	525577.95	98847.37	Картометрический	0,12	-
45	525436.58	98656.40	Картометрический	0,12	-
46	525340.94	98727.12	Картометрический	0,12	-
47	525349.86	98775.44	Картометрический	0,12	-
48	525392.41	98915.33	Картометрический	0,12	-
49	525379.35	99037.54	Картометрический	0,12	-
50	525371.63	99109.88	Аналитический	0,30	-
51	525387.05	99116.82	Аналитический	0,30	-
52	525393.54	99119.90	Аналитический	0,30	-
53	525411.96	99128.50	Аналитический	0,30	-
54	525427.07	99135.79	Аналитический	0,30	-
55	525439.72	99141.94	Аналитический	0,30	-
56	525485.10	99165.02	Аналитический	0,30	-
57	525498.54	99174.64	Аналитический	0,30	-
58	525510.14	99184.03	Аналитический	0,30	-
59	525516.97	99190.22	Аналитический	0,30	-
60	525519.91	99189.52	Аналитический	0,30	-
61	525521.71	99190.44	Аналитический	0,30	-
62	525522.54	99193.88	Аналитический	0,30	-
63	525534.07	99205.72	Аналитический	0,30	-
64	525547.78	99224.00	Аналитический	0,30	-
65	525556.16	99238.32	Аналитический	0,30	-
66	525568.54	99265.32	Аналитический	0,30	-
67	525596.59	99334.89	Аналитический	0,30	-
68	525623.45	99406.63	Аналитический	0,30	-
69	525646.65	99469.12	Аналитический	0,30	-
70	525668.92	99528.47	Аналитический	0,30	-
71	525697.97	99602.28	Аналитический	0,30	-
72	525712.52	99640.26	Аналитический	0,30	-
73	525720.55	99661.85	Аналитический	0,30	-
74	525756.49	99755.08	Аналитический	0,30	-
75	525779.76	99815.50	Аналитический	0,30	-
76	525783.95	99824.19	Аналитический	0,30	-
77	525793.10	99843.64	Аналитический	0,30	-
78	525797.74	99853.64	Аналитический	0,30	-
79	525798.62	99855.52	Аналитический	0,30	-
80	525800.03	99854.79	Картометрический	0,12	-
81	525801.19	99854.18	Аналитический	0,30	-
82	525801.87	99853.79	Аналитический	0,30	-
83	525804.05	99856.80	Картометрический	0,12	-

Сведения о местоположении границ объекта					
1. Система координат		СК МСК-166			
2. Сведения о характерных точках границ объекта					
Обозначение характерных точек границ	Координаты, м.		Метод определения координат характерной точки	Средняя квадратическая погрешность положения характерной точки (Mt), м	Описание обозначения точки на местности (при наличии)
	X	Y			
1	2	3	4	5	6
84	525843.14	99910.79	Аналитический	0,30	-
85	525845.59	99914.22	Аналитический	0,30	-
86	525857.98	99931.34	Аналитический	0,30	-
87	525869.83	99952.31	Аналитический	0,30	-
88	525864.34	99953.82	Аналитический	0,30	-
89	525851.58	99957.12	Аналитический	0,30	-
90	525846.14	99962.56	Аналитический	0,30	-
91	525848.57	99975.59	Аналитический	0,30	-
92	525883.35	100043.28	Аналитический	0,30	-
93	525900.09	100065.38	Аналитический	0,30	-
94	525910.01	100078.42	Аналитический	0,30	-
95	525936.23	100107.27	Аналитический	0,30	-
96	525958.90	100134.02	Аналитический	0,30	-
97	525995.40	100174.65	Аналитический	0,30	-
98	526064.67	100243.71	Аналитический	0,30	-
99	526095.21	100274.52	Аналитический	0,30	-
100	526118.57	100298.18	Аналитический	0,30	-
101	526130.73	100308.34	Аналитический	0,30	-
102	526132.52	100314.42	Аналитический	0,30	-
103	526149.79	100330.45	Аналитический	0,30	-
104	526197.55	100374.85	Аналитический	0,30	-
105	526205.55	100382.87	Аналитический	0,30	-
106	526246.33	100423.80	Аналитический	0,30	-
107	526279.04	100453.81	Аналитический	0,30	-
108	526291.14	100467.78	Аналитический	0,30	-
1	526347.05	100523.03	Аналитический	0,30	-


Раздел 3

Сведения о местоположении измененных (уточненных) границ объекта							
1. Система координат			СК МСК-166				
2. Сведения о характерных точках границ объекта							
Обозначение характерных точек границ	Существующие координаты, м.		Измененные (уточненные) координаты, м		Метод определения координат характерной точки	Средняя квадратическая погрешность положения характерной точки (Mt), м	Описание обозначения точки на местности (при наличии)
	X	Y	X	Y			
1	2	3	4	5	6	7	8

Раздел 4 «План границ объекта»
ОПИСАНИЕ МЕСТОПОЛОЖЕНИЯ ГРАНИЦ

Село Солёноозёрное

План границ объекта

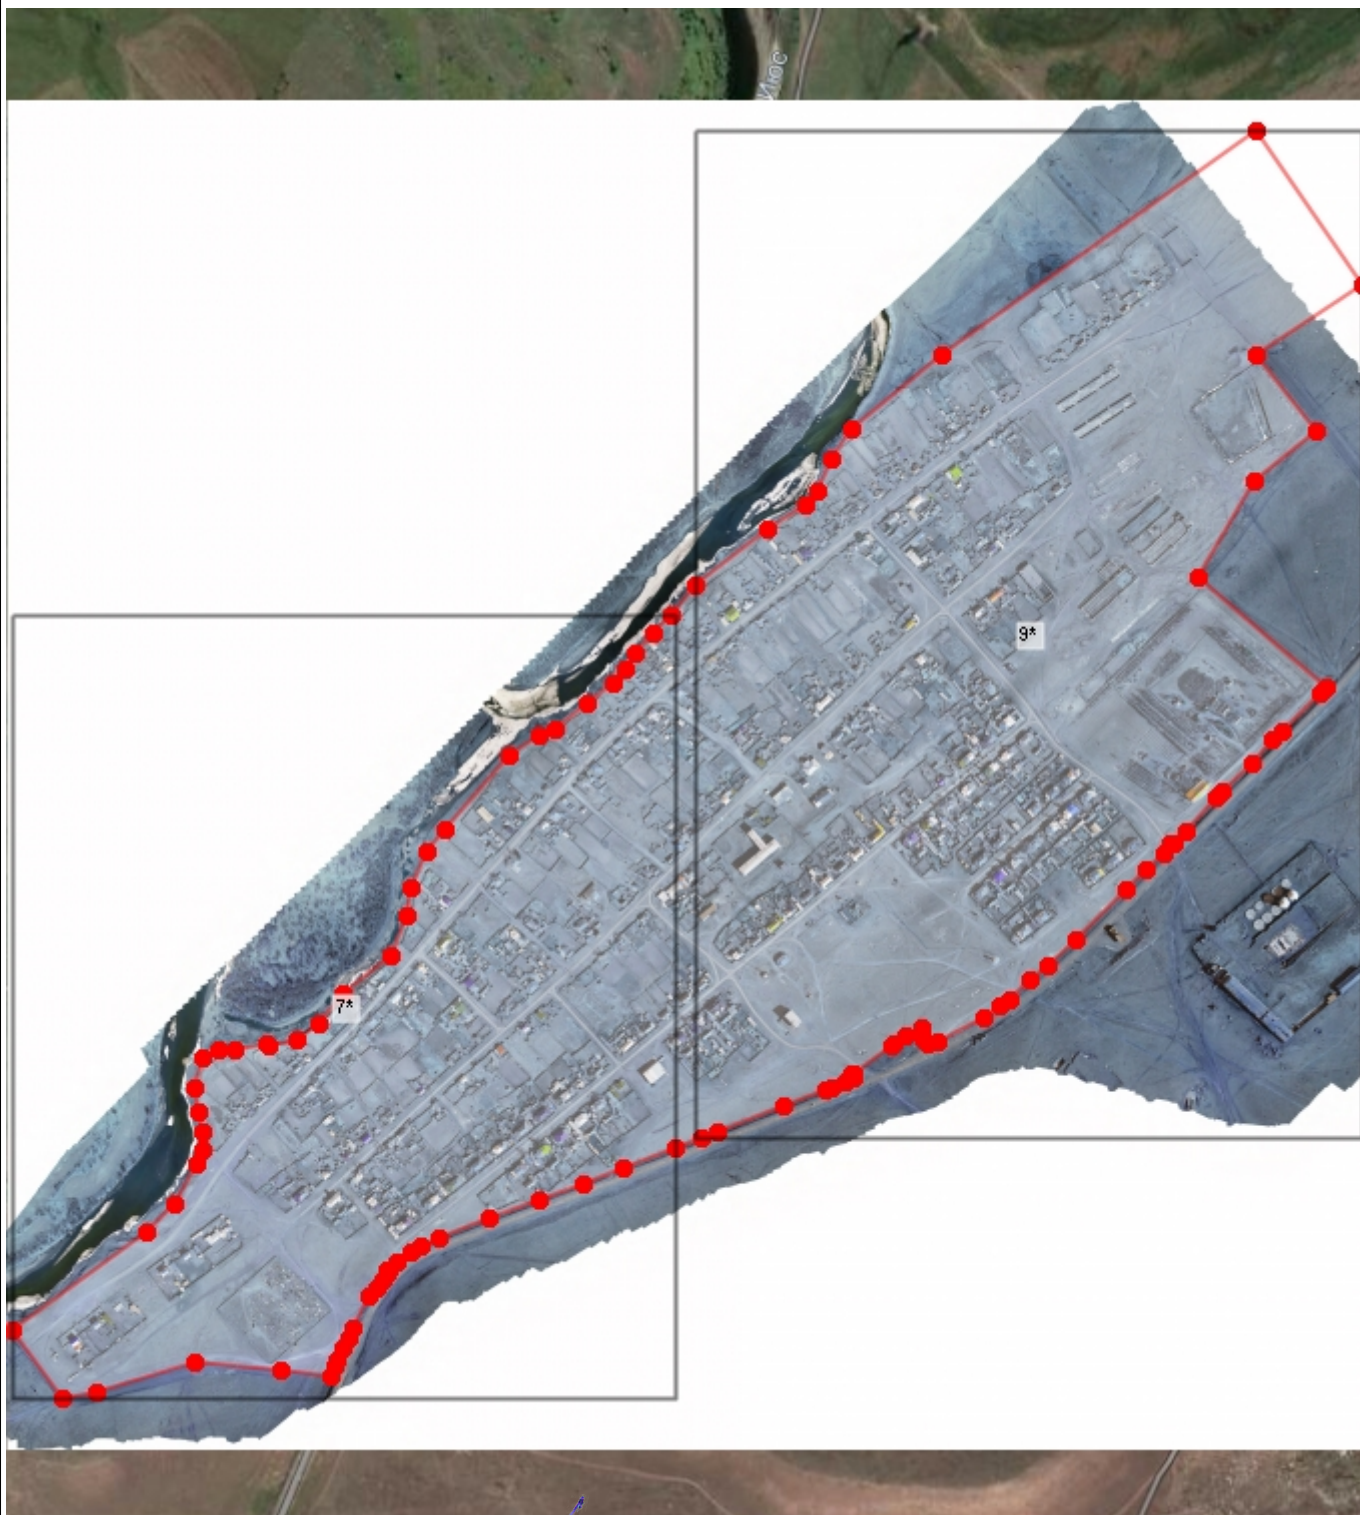

1:10790

Используемые условные знаки и обозначения

- Граница объекта землеустройства
- 1 Номер листа плана границ
- * — фрагмент, содержащий вложенный лист с номером, следующим за текущим


Подпись: _____ Дата: 20 ноября 2023 г.

Место для оттиска печати лица, подготовившего документ

ОПИСАНИЕ МЕСТОПОЛОЖЕНИЯ ГРАНИЦ

Село Солёноозёрное

План границ объекта

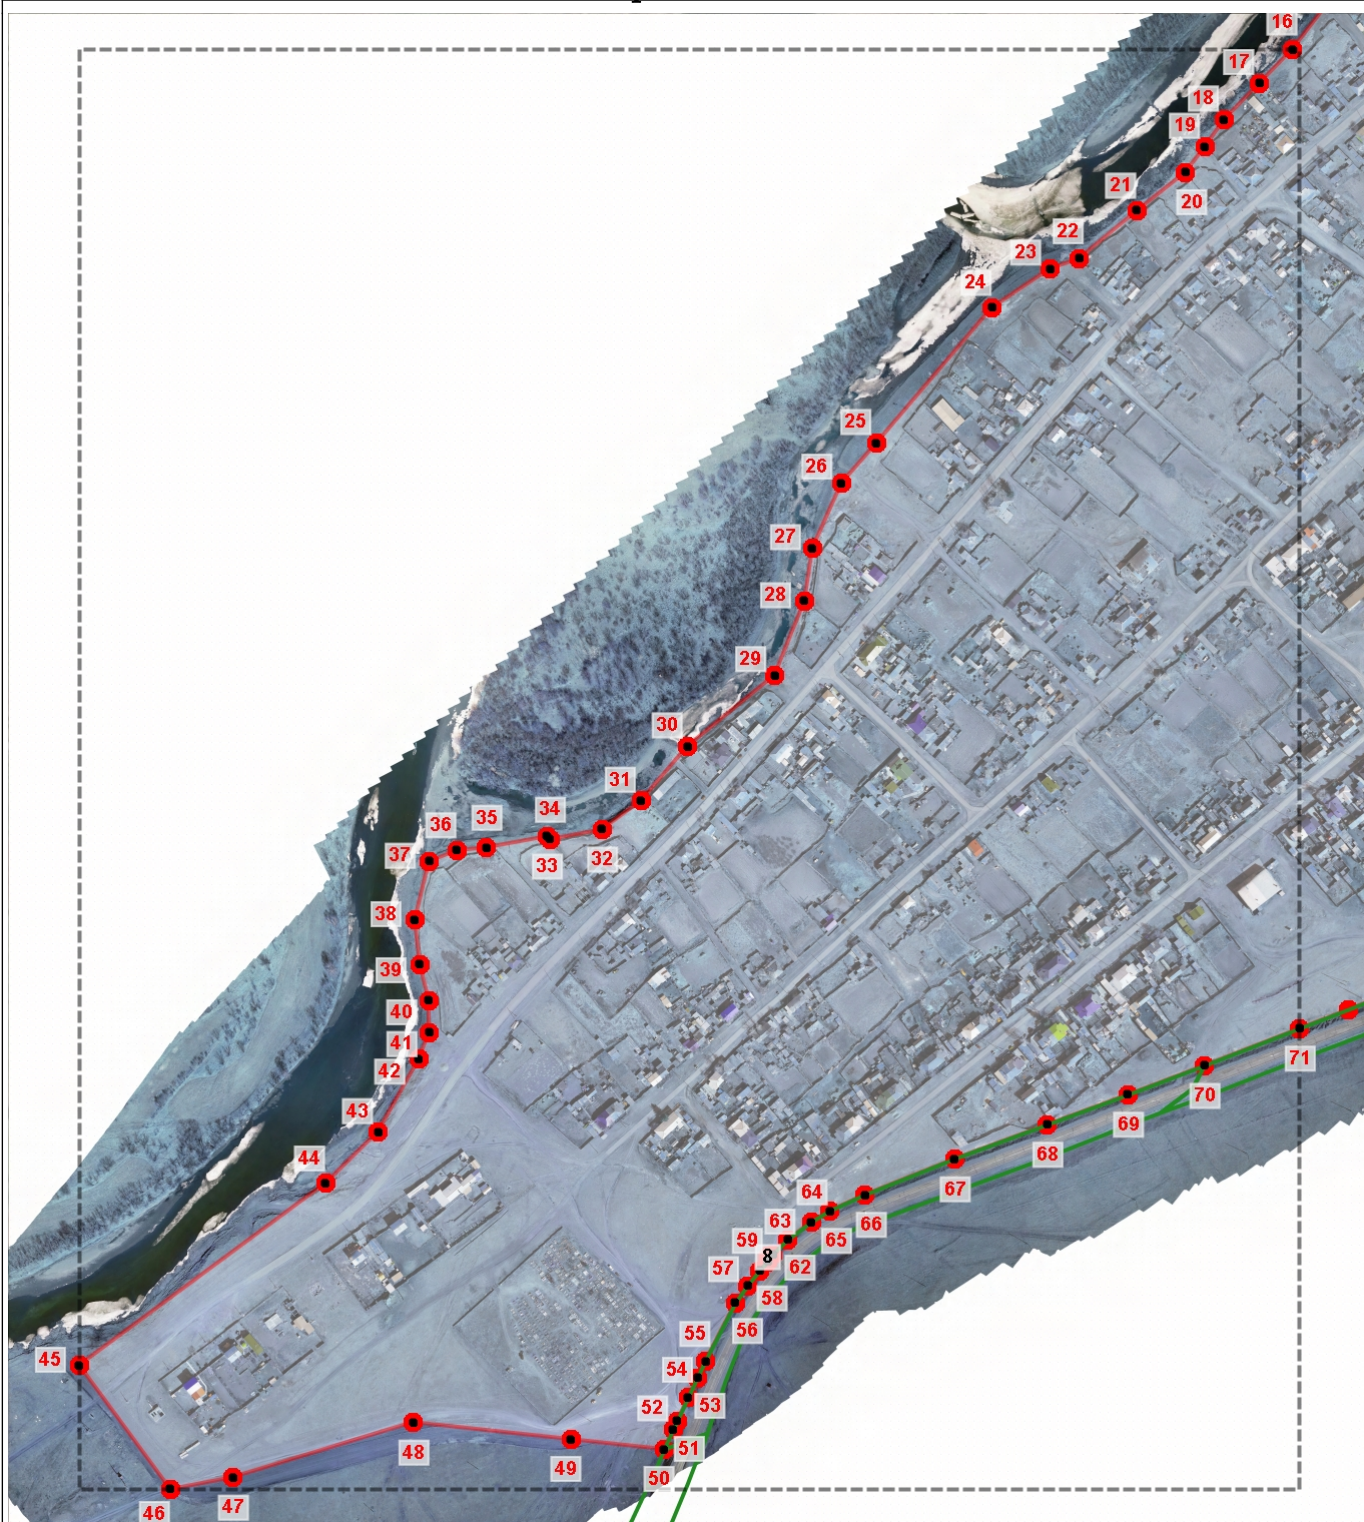

1:5860

Используемые условные знаки и обозначения

- | | | | |
|--|---|--|---|
| | Граница объекта землеустройства | | Характерная точка границы объекта землеустройства |
| | Граница кадастрового земельного участка | | Кадастровый номер земельного участка |

Подпись: _____ Дата: 20 ноября 2023 г.


Место для оттиска печати лица, подготовившего документ



ОПИСАНИЕ МЕСТОПОЛОЖЕНИЯ ГРАНИЦ

Село Солёноозёрное

План границ объекта

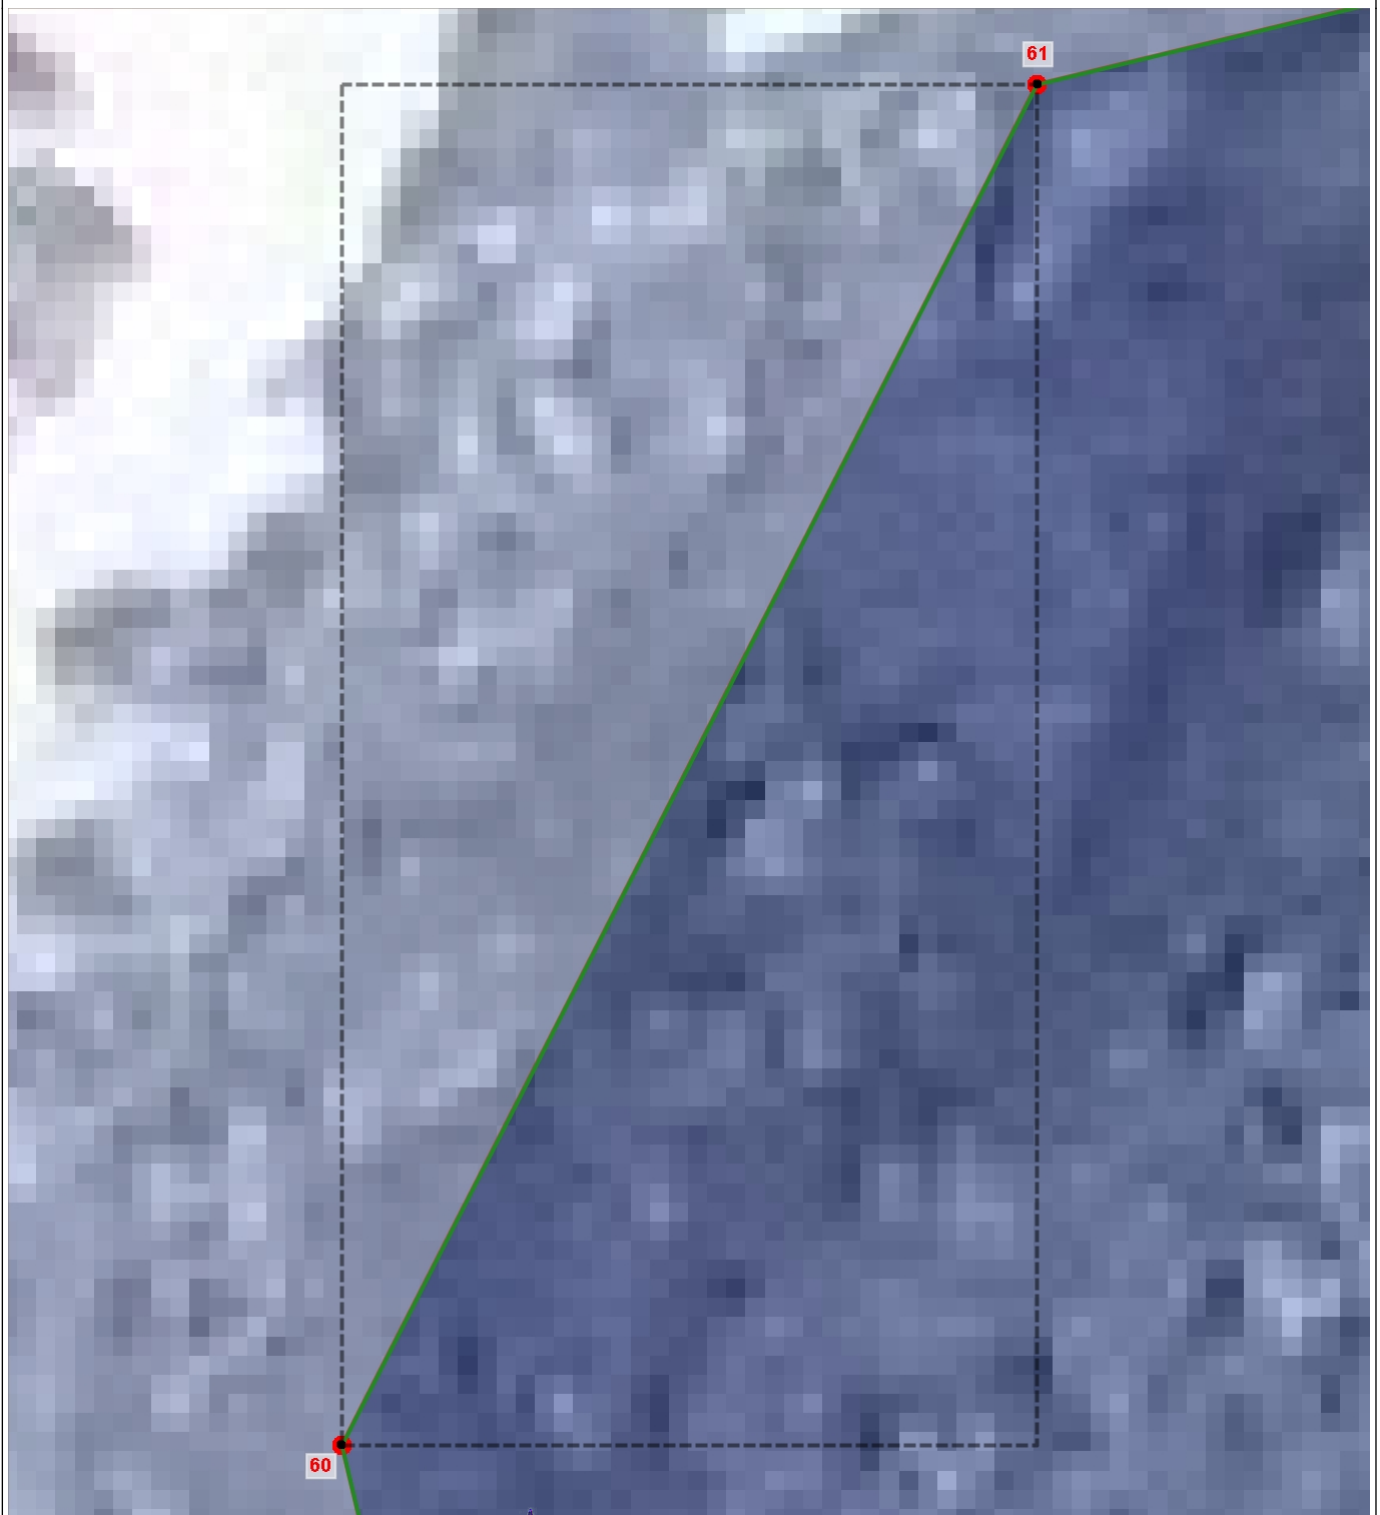


1:10

Используемые условные знаки и обозначения

	Граница объекта землеустройства		Характерная точка границы объекта землеустройства
	Граница кадастрового земельного участка		Кадастровый номер земельного участка

Подпись: _____ Дата: 20 ноября 2023 г.


Место для оттиска печати лица, подготовившего документ

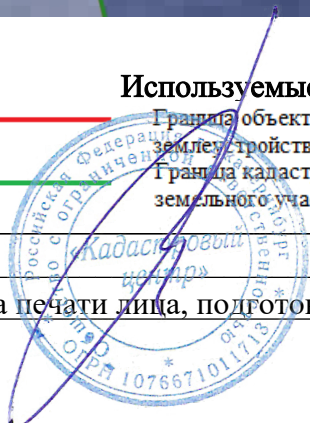

ОПИСАНИЕ МЕСТОПОЛОЖЕНИЯ ГРАНИЦ

Село Солёноозёрное

План границ объекта

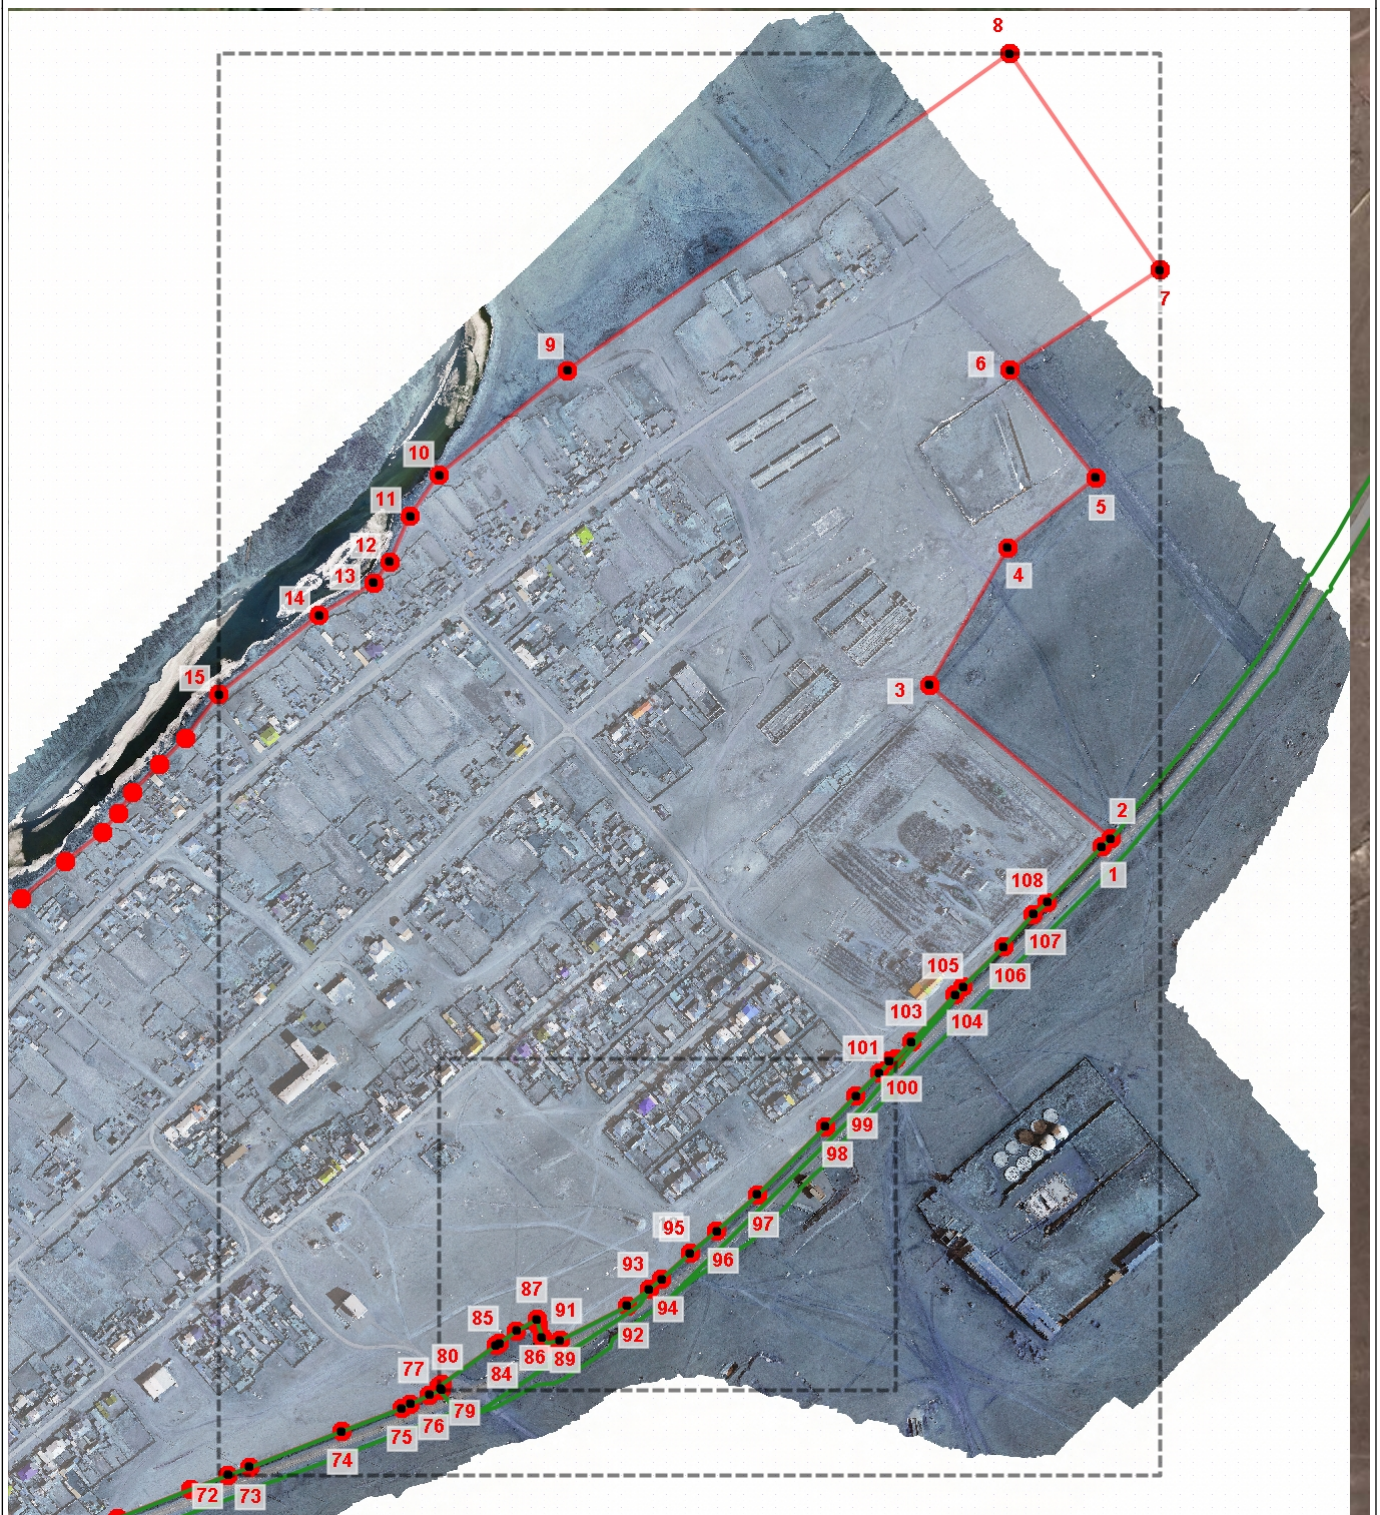

1:7640

Используемые условные знаки и обозначения

- Граница объекта землеустройства
- Граница кадастрового земельного участка
- Характерная точка границы объекта землеустройства
- Кадастровый номер земельного участка


Подпись: _____ Дата: 20 ноября 2023 г.

Место для оттиска печати лица, подготовившего документ

ОПИСАНИЕ МЕСТОПОЛОЖЕНИЯ ГРАНИЦ

Село Солёноозёрное

План границ объекта

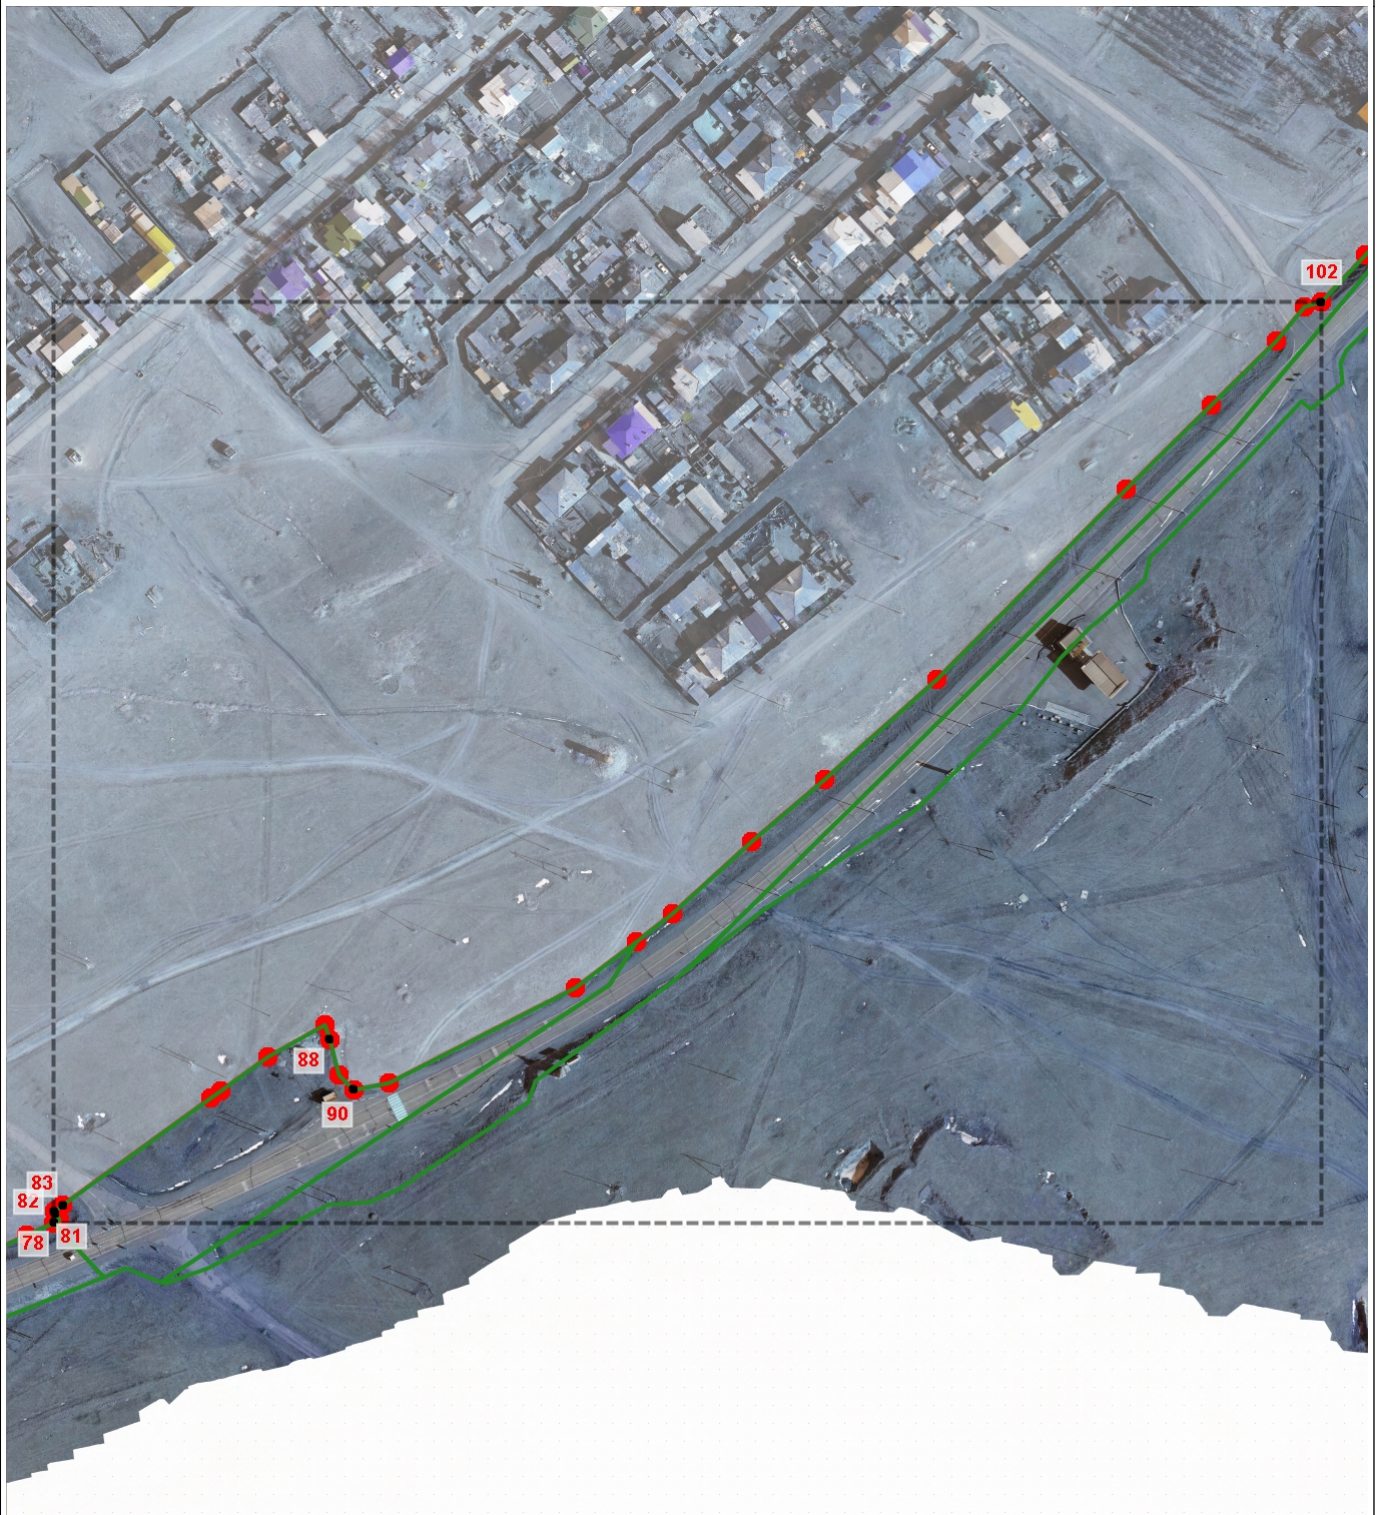

1:2750

Используемые условные знаки и обозначения

Граница объекта
землеустройства
Граница кадастрового
земельного участка

1
Характерная точка границы
объекта землеустройства
Кадастровый номер
земельного участка
66:01:0101001:65

Подпись: _____ Дата: 20 ноября 2023 г.

Место для оттиска печати лица, подготовившего документ

